PROGETTO ESECUTIVO

Per il sostegno alla prevenzione della generazione dei rifiuti urbani.

Misure a favore delle attività di compostaggio e autocompostaggio per la riduzione della frazione organica per i Comuni del Lazio e Roma Capitale.

- A-EG 6) Anguillara_Albucceto

"Consorzio Albucceto" presso pozzo idrico-sede consortile - via dei Criceti 00061 - Anguillara Sabazia (RM):

- Tav 1 Estratto da Piano di recupero nucleo abusivo Albucceto
- Tav 2 Pianta di rilievo 1-100 con indicazione dei punti di ripresa fotografici, foto
- Tav 3 Rilievo pianta e prospetti Scala 1-100
- Tav 4 Pianta di progetto Scala 1-100
- Tav 5 Prospetti lato ingresso e est di progetto Scala 1-50
- Tav 6 Prospetti lato sud e ovest di progetto Scala 1-50
- Tav 7 Impianti Pianta di Progetto Scala 1-100

- Tav C1 tipo C (15 mq falda unica) Pianta scala 1-20
- Tav C2 tipo C (15 mq falda unica) Sezione trasversale e Prospetto posteriore scala 1-20
- Tav C3 tipo C (15 mq falda unica) Prospetto anteriore scala 1-20

- Tav St 1 Dettagli giunzioni A-B-C-D-E-F scala 1-5
- Tav St 2 Dettagli giunzioni G-H-I scala 1-5

- Tav Dett C2-3 tipo C2 C3 (interasse 104 h130 h155) Pianta Prospetto Telaio scala 1-20
- Tav Dett C5 tipo C5 (interasse 318 h155) Pianta Prospetto Telaio scala 1-20

Progettazione Architettonica	Progetto impianti elettrici	Coordinamento Tecnico
Arch. Serena De Marsanich	Ing. Marco Musmeci	Arch. Livia Musmeci
Firma:	Firma:	Firma:

Associazione italiana compostaggio

10 06 2020

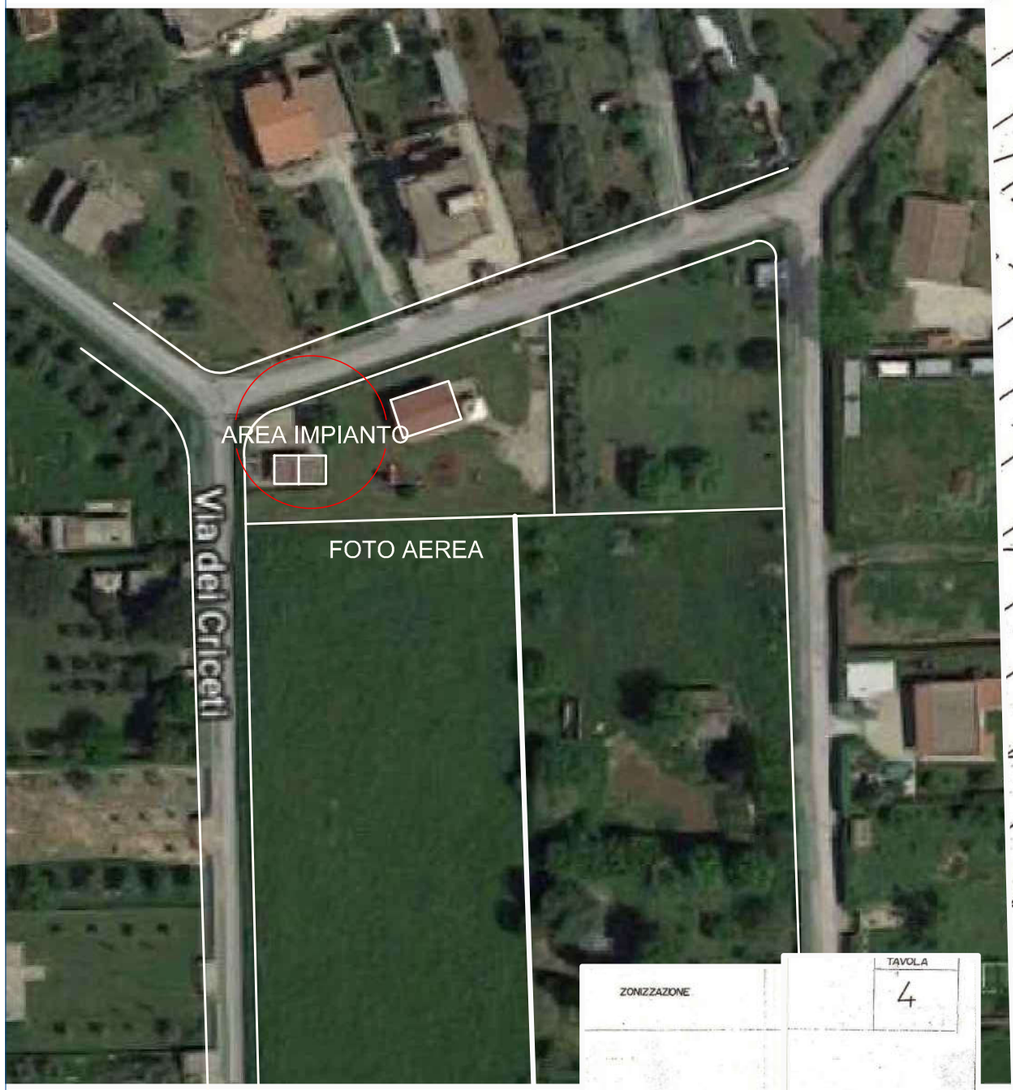

ESTRATTO TIPOLOGIA EDILIZIA

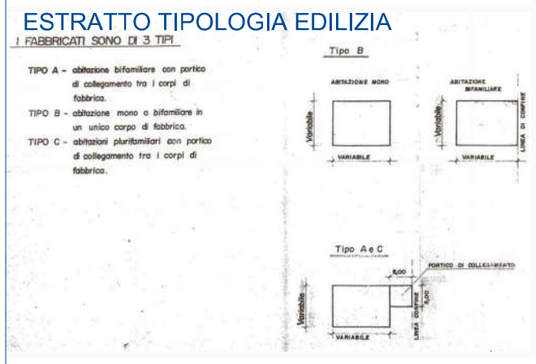

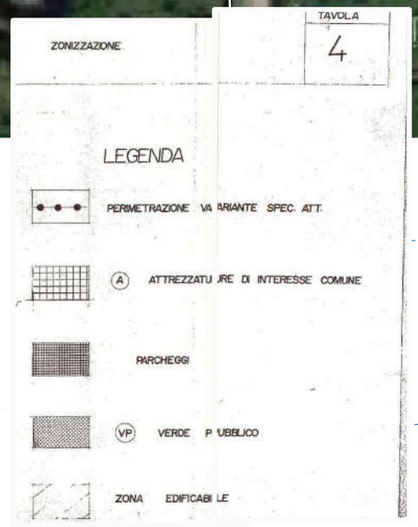

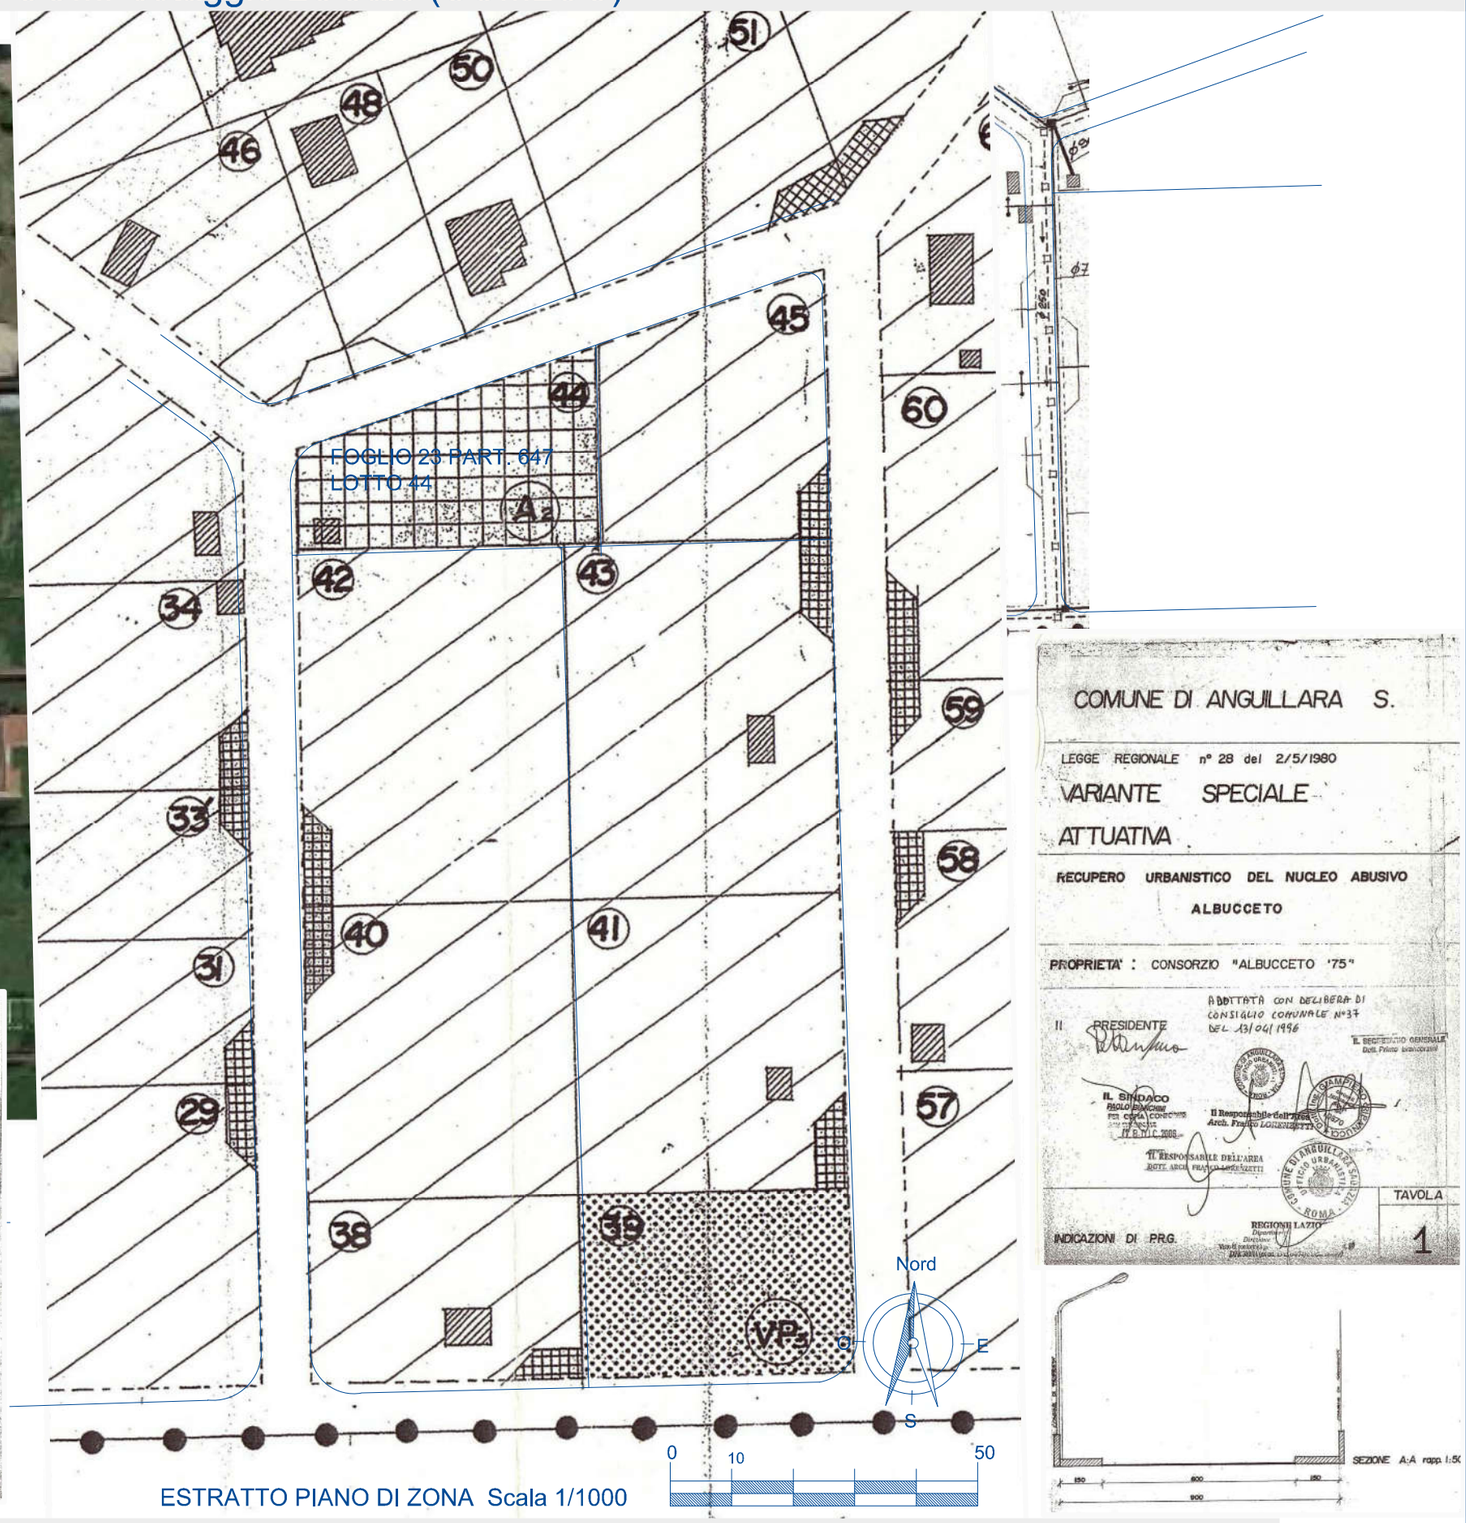

ESTRATTO PIANO DI ZONA Scala 1/1000

Comuni di: Bracciano (capofila), Anguillara Sabazia, Bassano Romano, Canale Monterano, Oriolo Romano. Trevignano Romano

Progetto COMPostaggio LOCale (COMLOC)

1

2

3

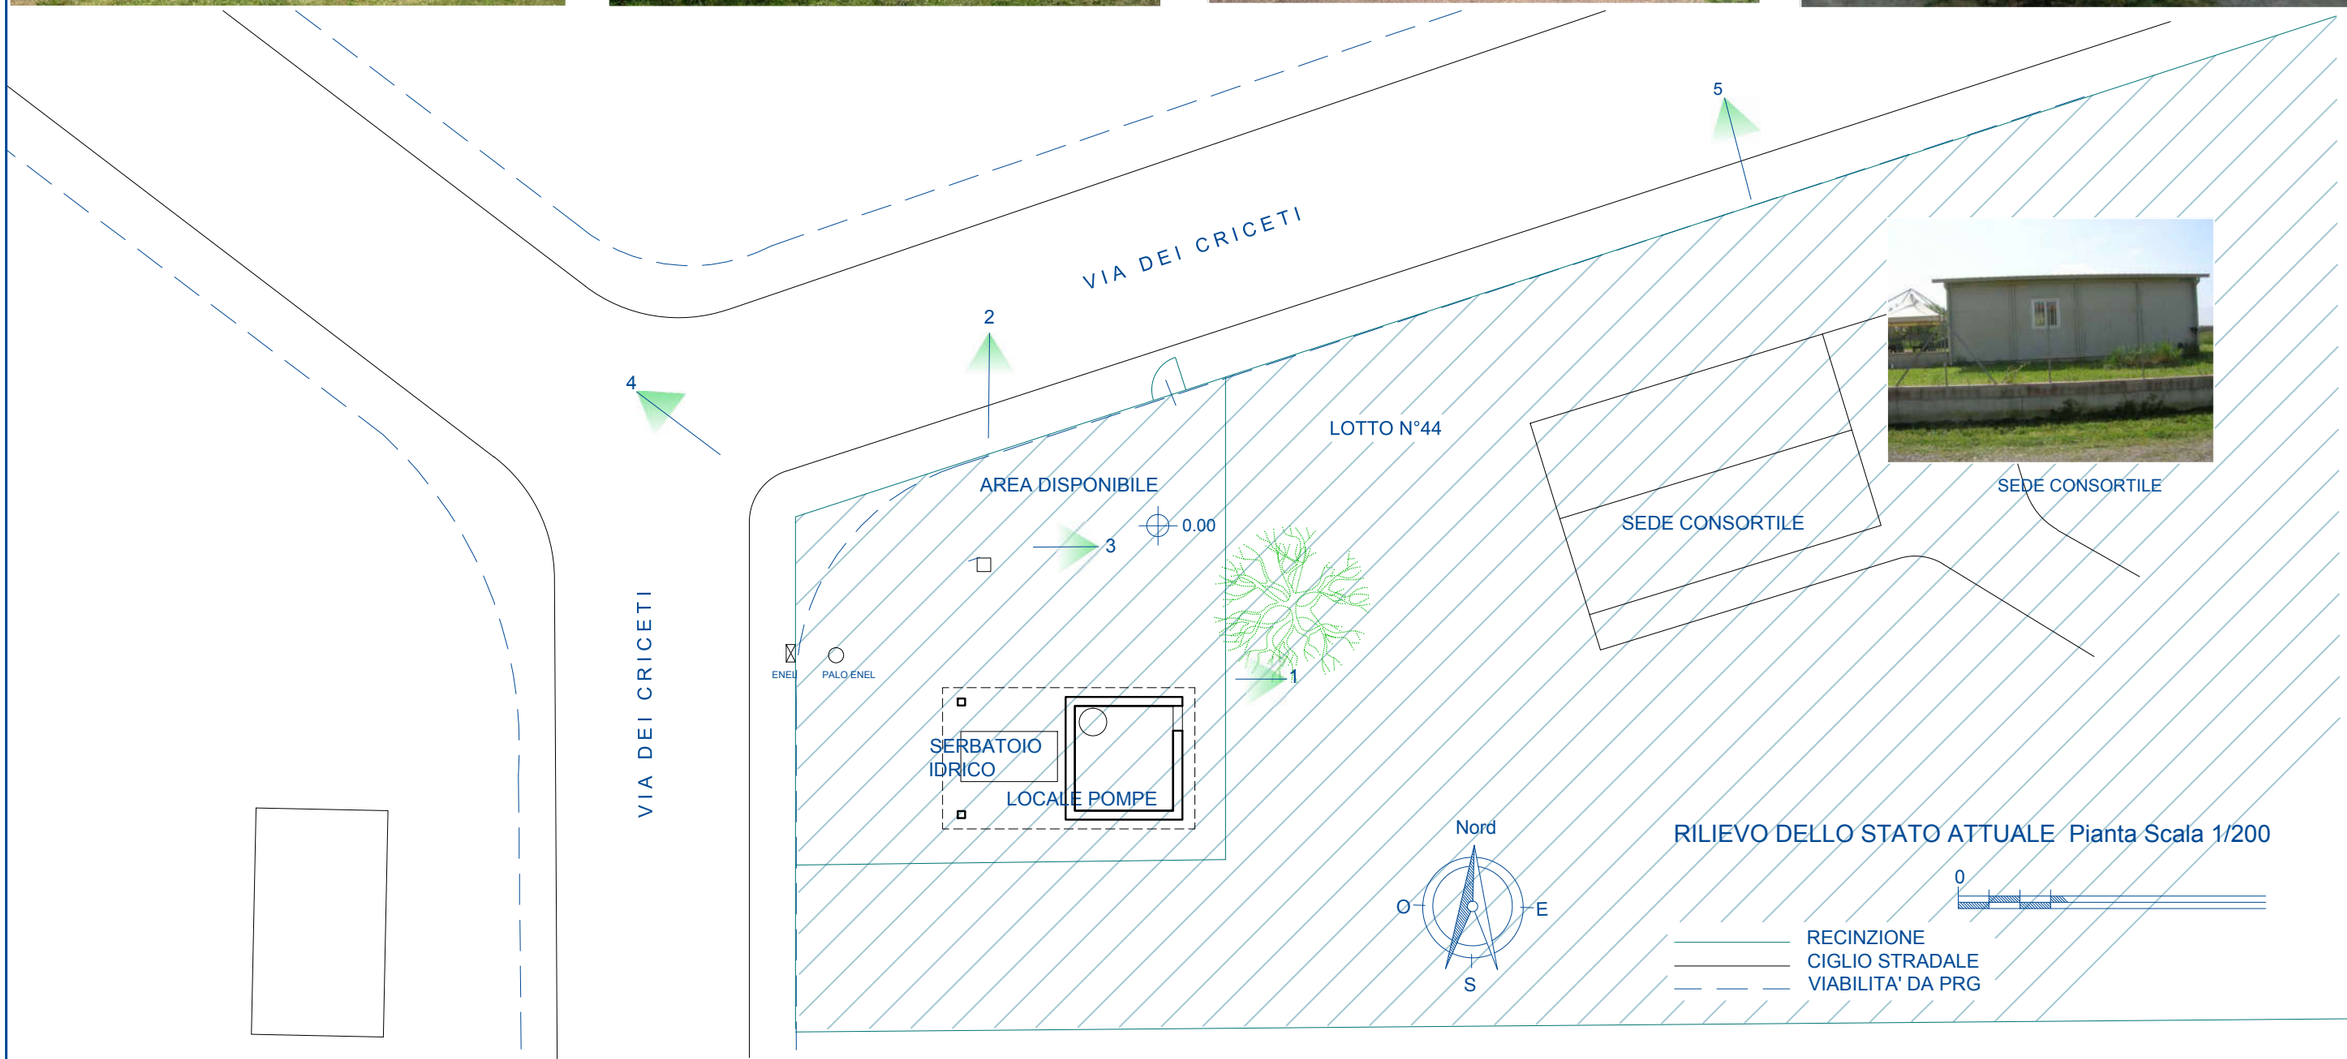

Associazione italiana compostaggio

Consorsio Albucceto

Comuni di: Bracciano (capofila), Anguillara Sabazia, Bassano Romano, Canale Monterano, Oriolo Romano. Trevignano

Progetto COMPostaggio LOCale (COMLOC)

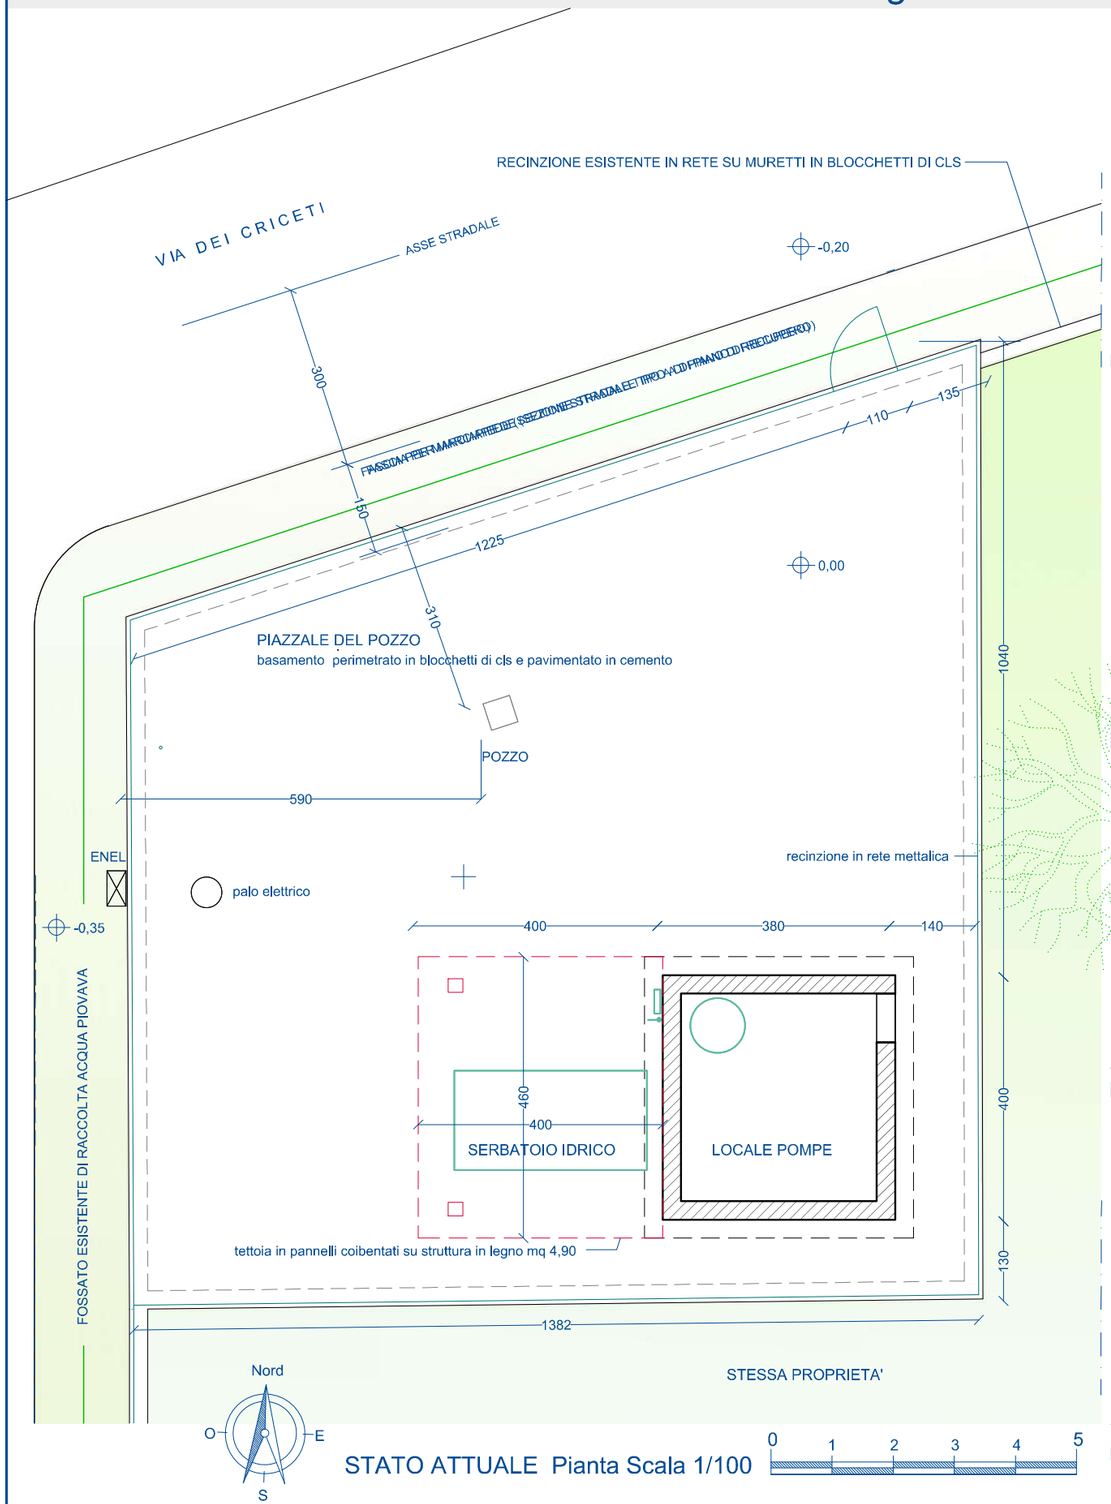

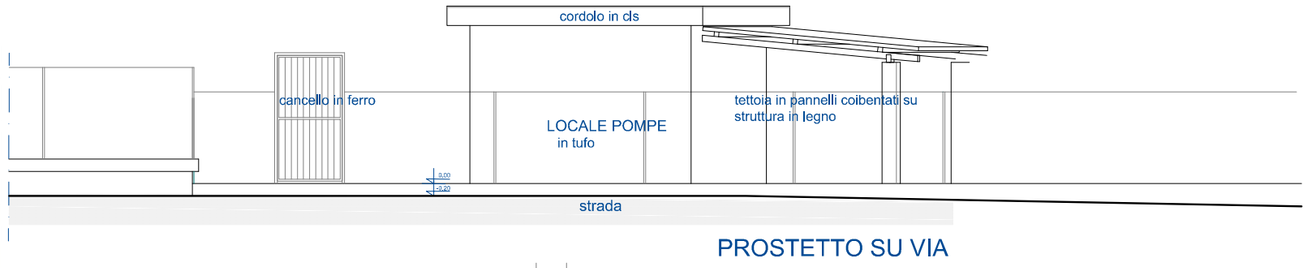

PROSTETTO SU VIA

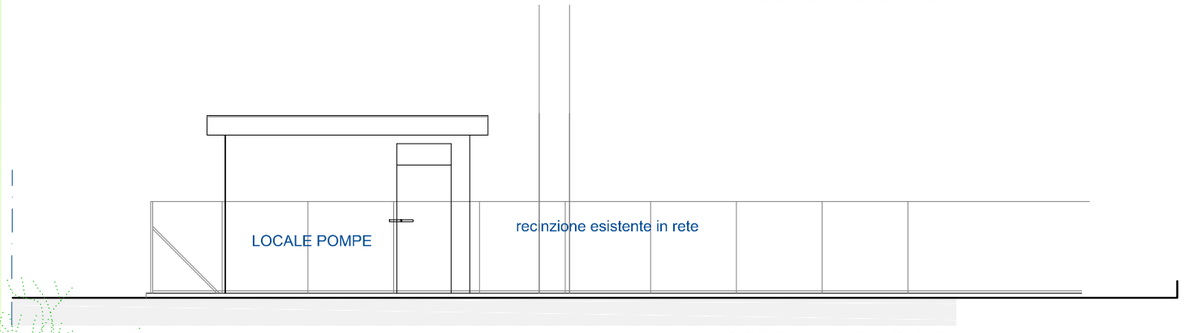

PROSTETTO AD EST

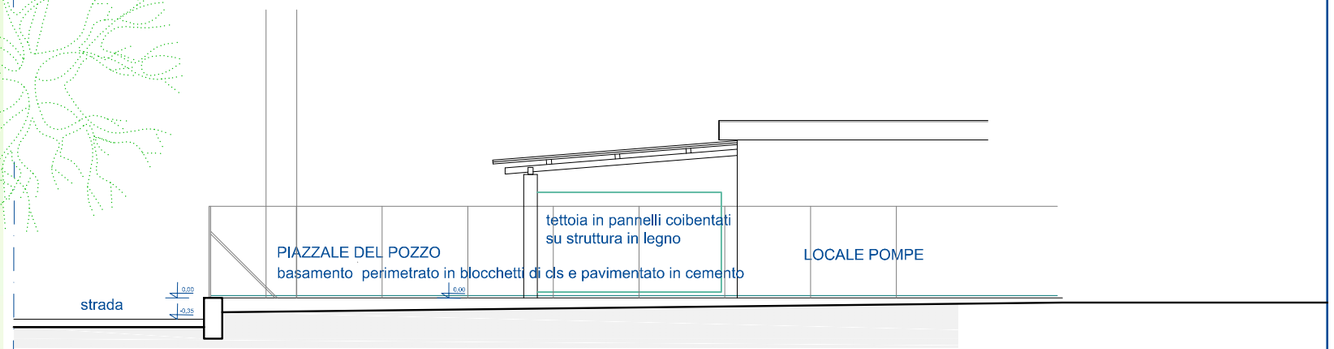

PROSTETTO A SUD -

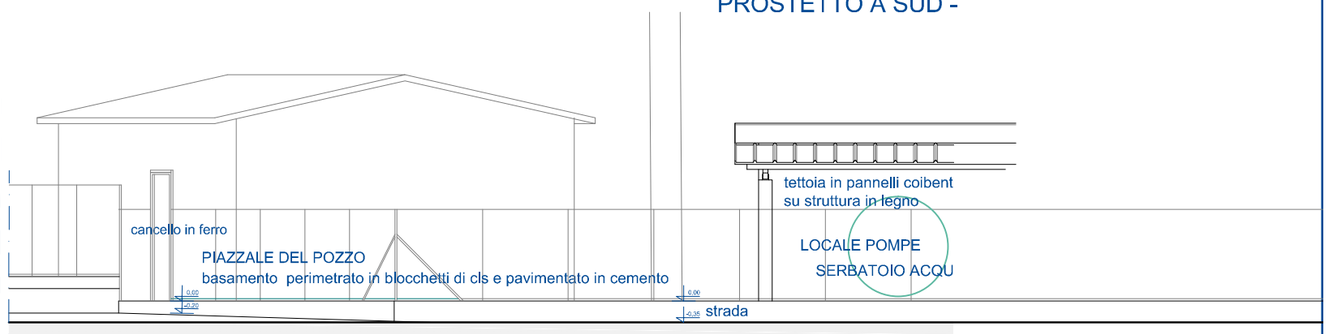

PROSTETTO AD OVE

Associazione italiana compostaggio

Consorsio Albucceto

Comuni di: Bracciano (capofila), Anguillara Sabazia, Bassano Romano, Canale Monterano, Oriolo Romano. Trevignano

Progetto COMPostaggio LOCale (COMLOC)

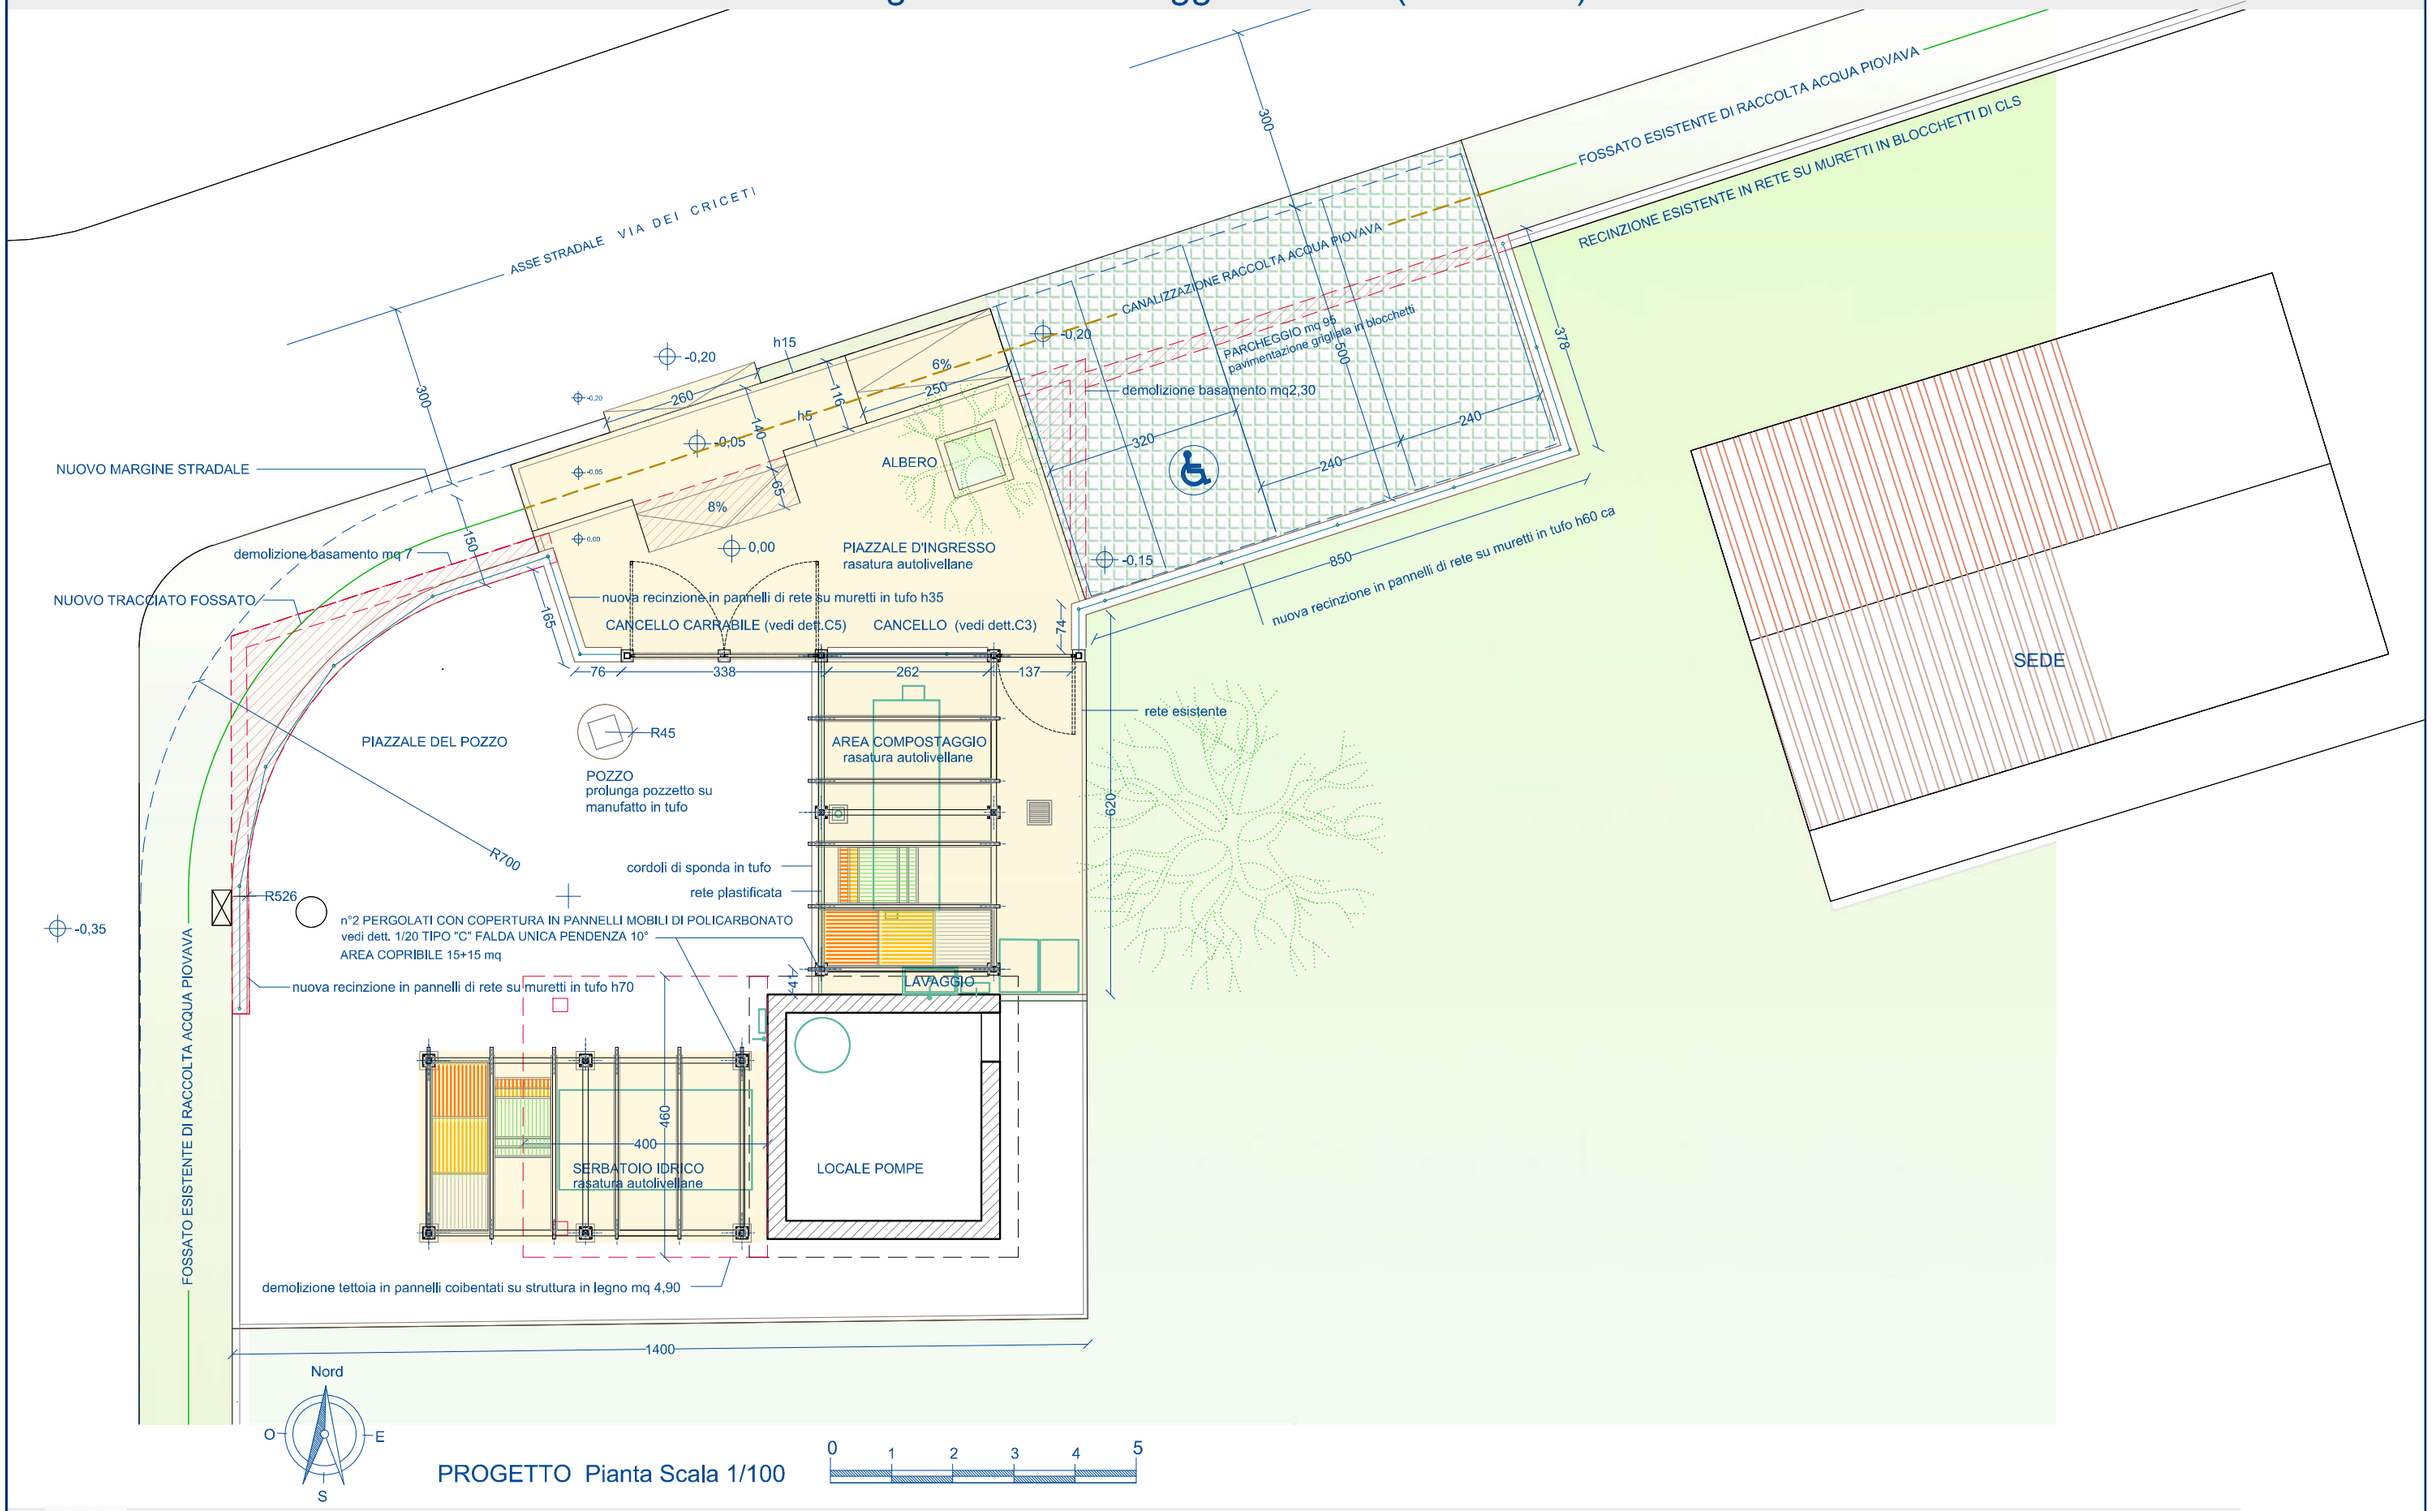

PROGETTO Pianta Scala 1/100

0 1 2 3 4 5

Associazione italiana compostaggio

Consorsio Albucceto

Comuni di: Bracciano (capofila), Anguillara Sabazia, Bassano Romano, Canale Monterano, Oriolo Romano. Trevignan

Progetto COMPostaggio LOCale (COMLOC)

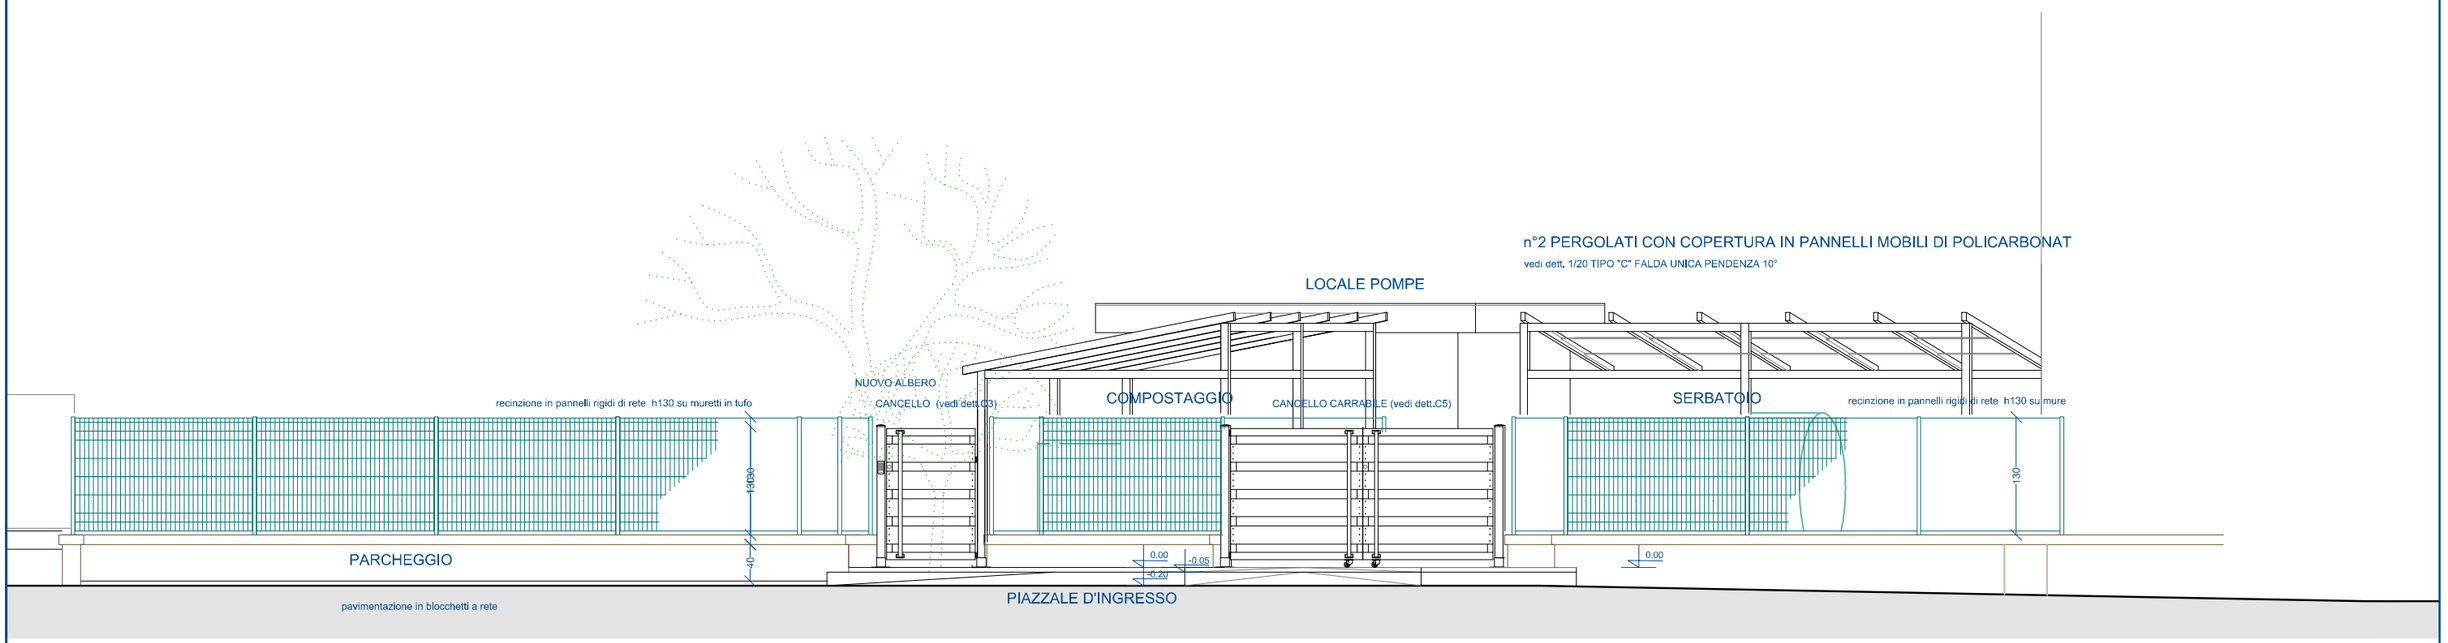

PROGETTO AREA COMPOSTAGGIO

Prospetti Scala 1/50
stampa in A3 fuori scala

0 1 2

Associazione italiana compostaggio

Consorsio Albucceto

Comuni di: Bracciano (capofila), Anguillara Sabazia, Bassano Romano, Canale Monterano, Oriolo Romano. Trevignan

Progetto COMPostaggio LOCale (COMLOC)

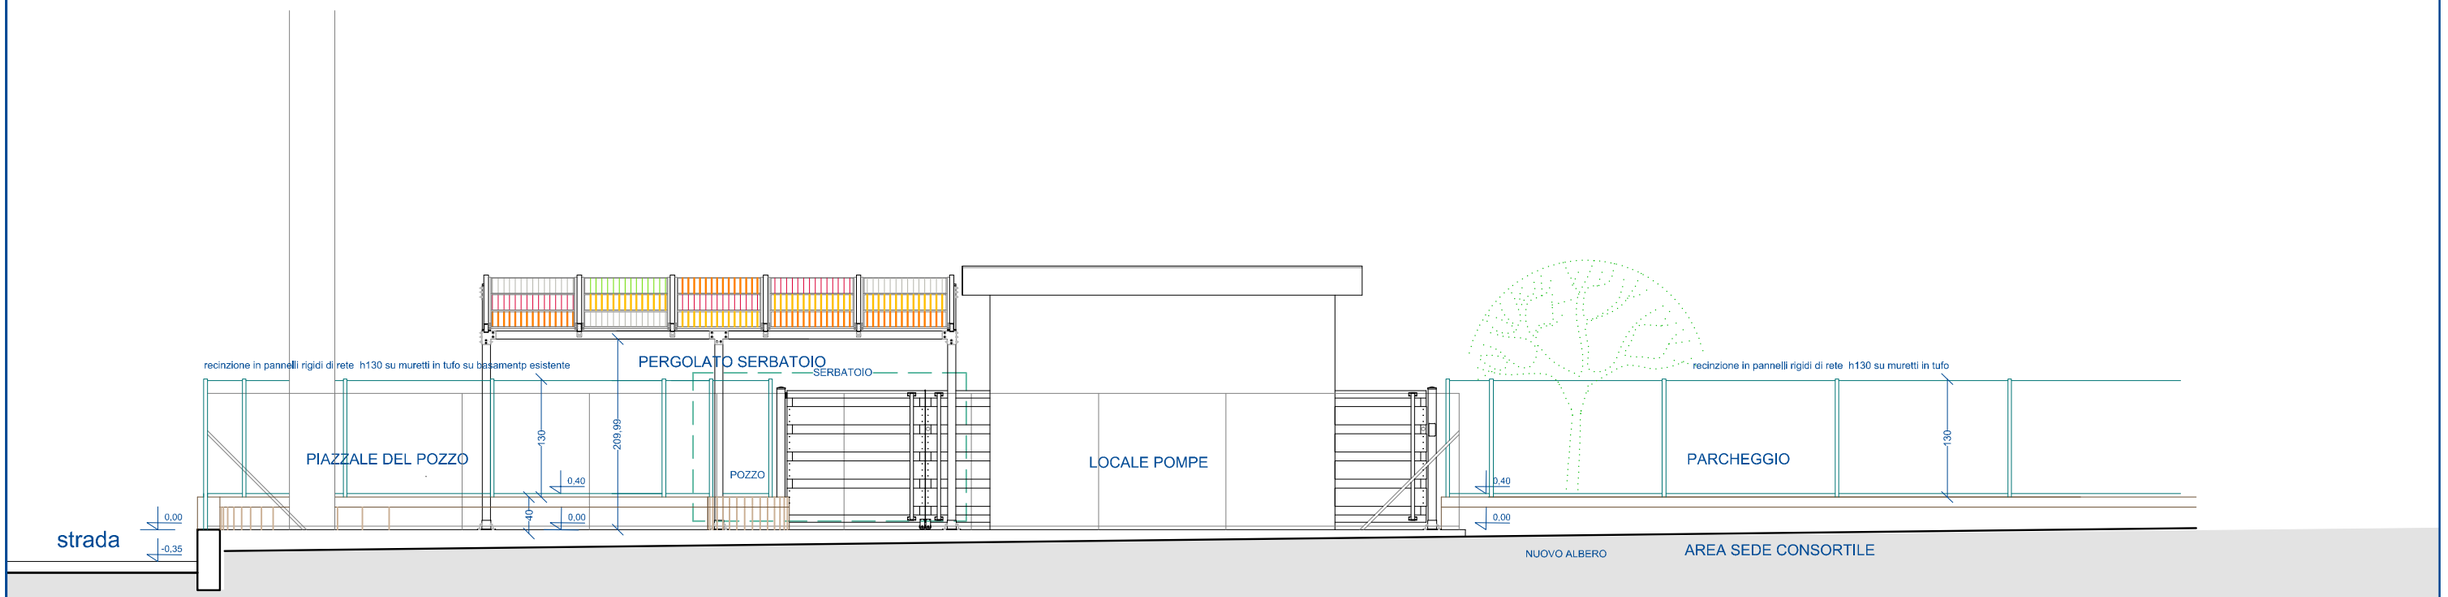

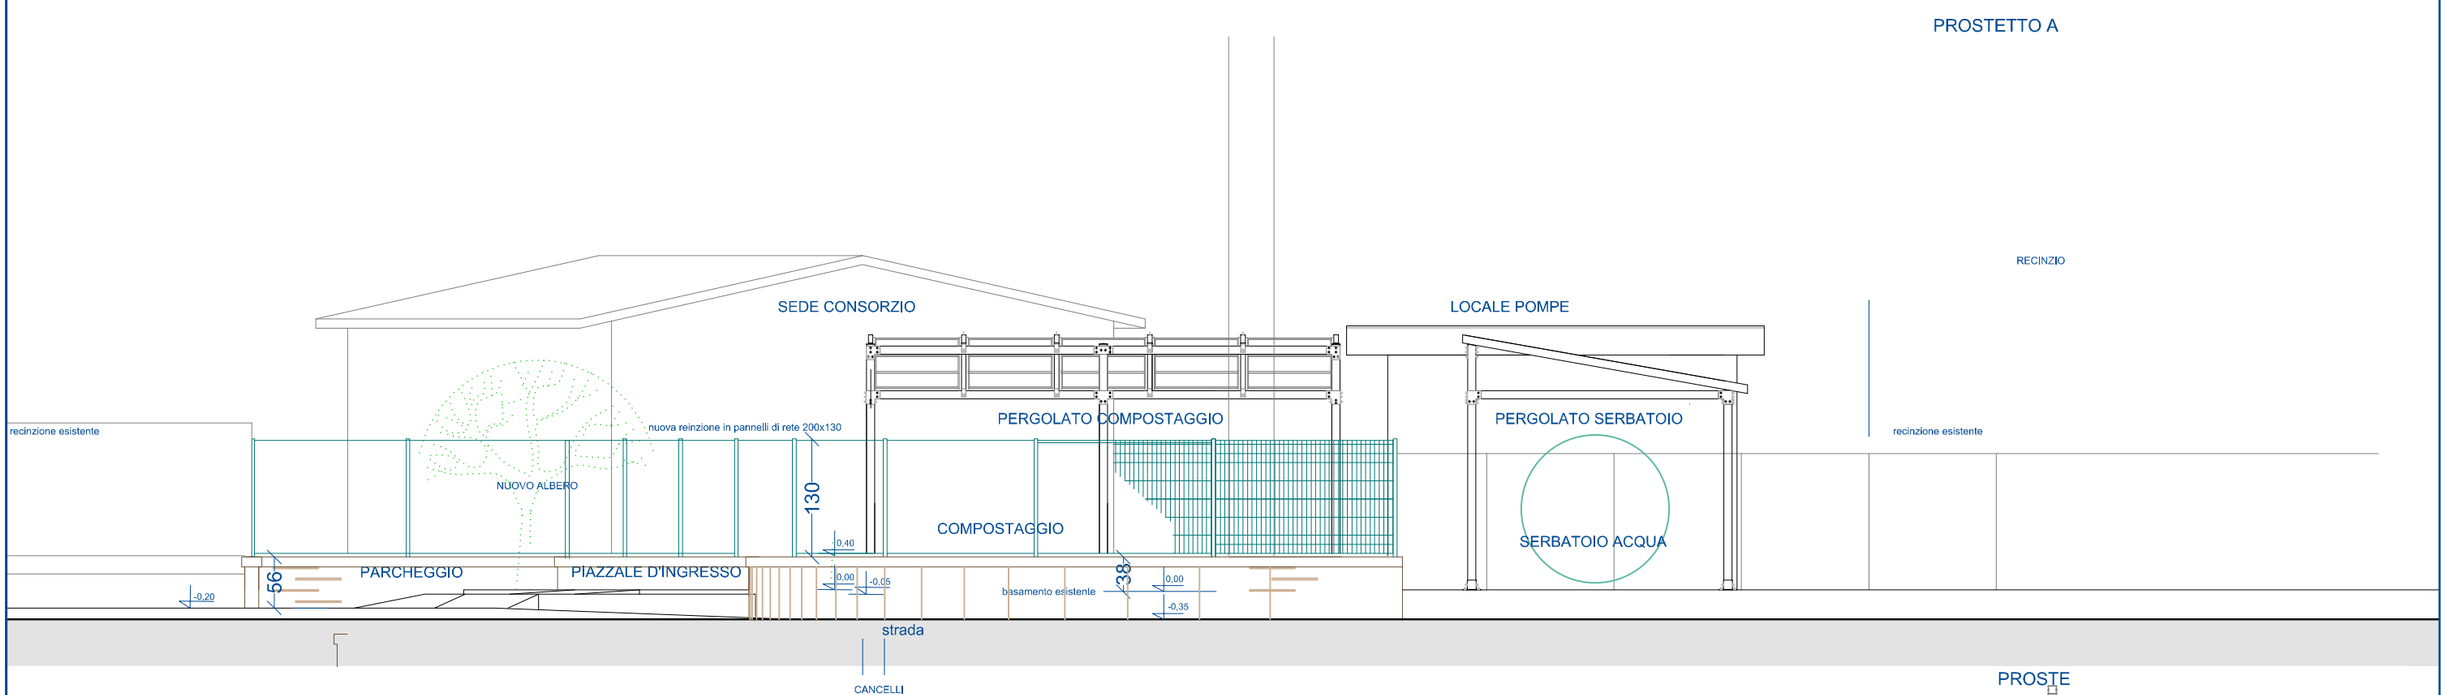

PROGETTO AREA COMPOSTAGGIO

Prospetti Scala 1/50
stampa in A3 fuori scala

0 1 2

Associazione italiana compostaggio

Consorsio Albucceto

Comuni di: Bracciano (capofila), Anguillara Sabazia, Bassano Romano, Canale Monterano, Oriolo Romano. Trevignano

Progetto COMPostaggio LOCale (COMLOC)

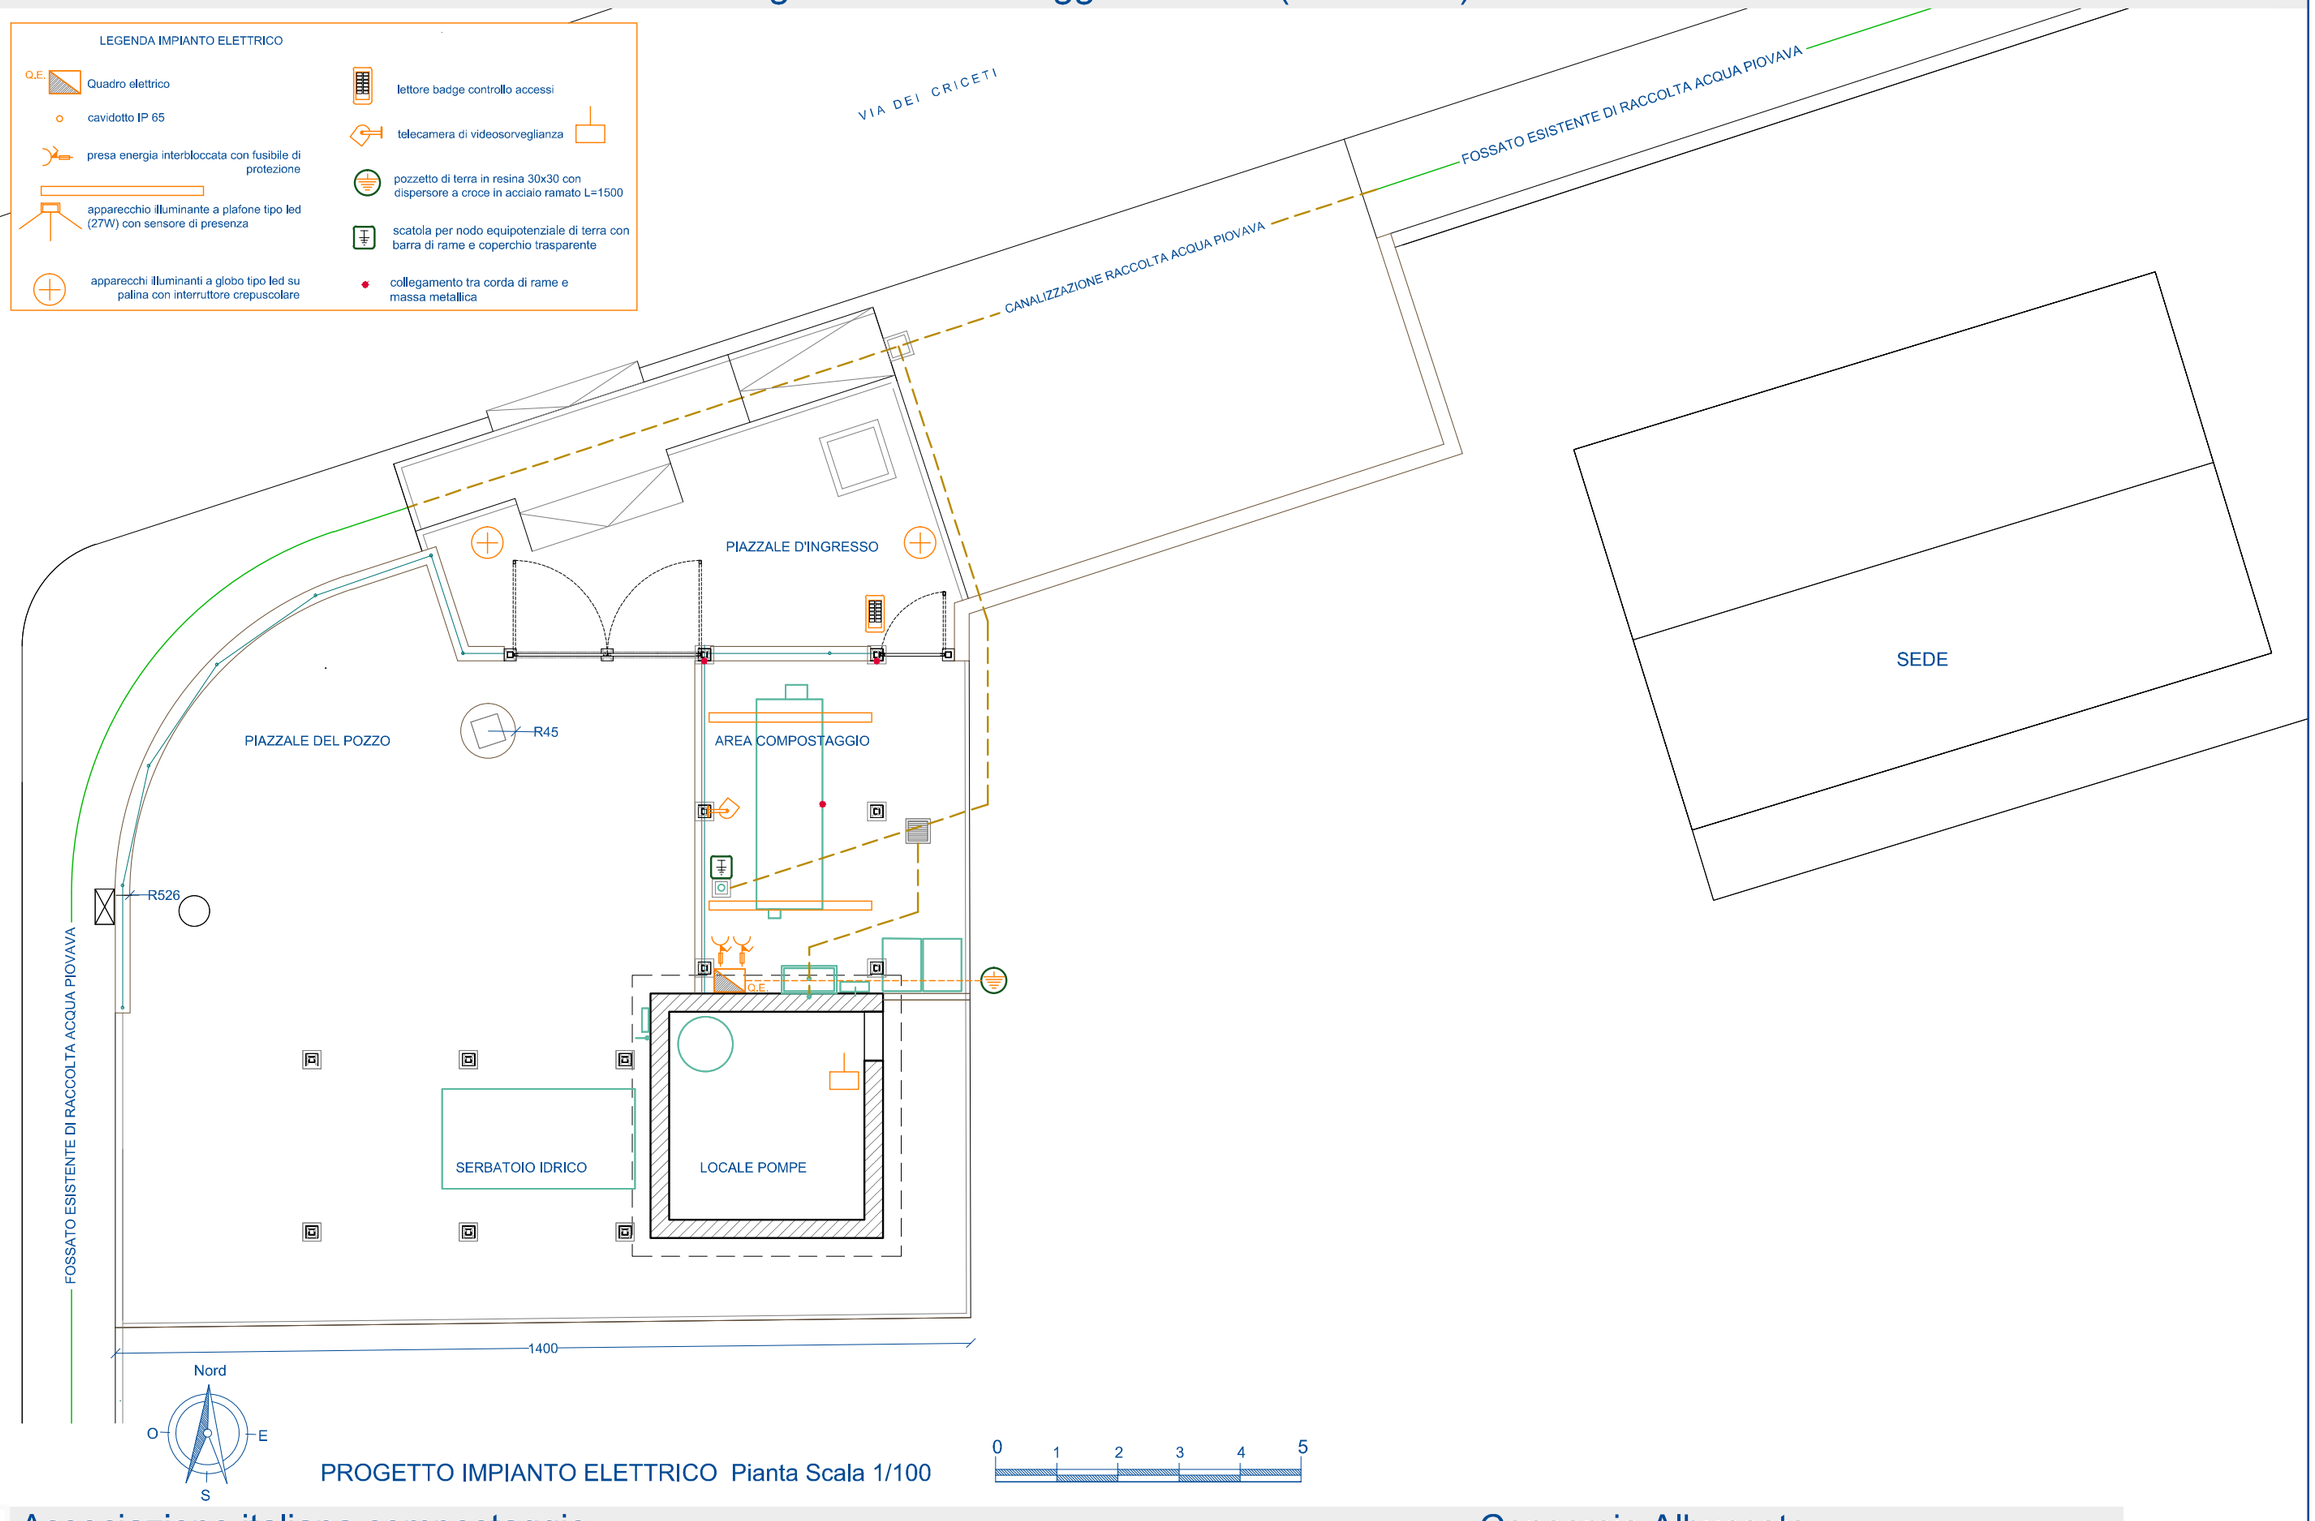

PROGETTO IMPIANTO ELETTRICO Pianta Scala 1/100

Associazione italiana compostaggio

Consorsio Albucceto

PERGOLATO CON COPERTURA IN PANNELLI MOBILI DI POLICARBONATO

STRUTTURA IN PROFILI CAVI FORMATI A CALDO ZINCATI EN 10210

TIPO "C" FALDA UNICA PENDENZA 10°

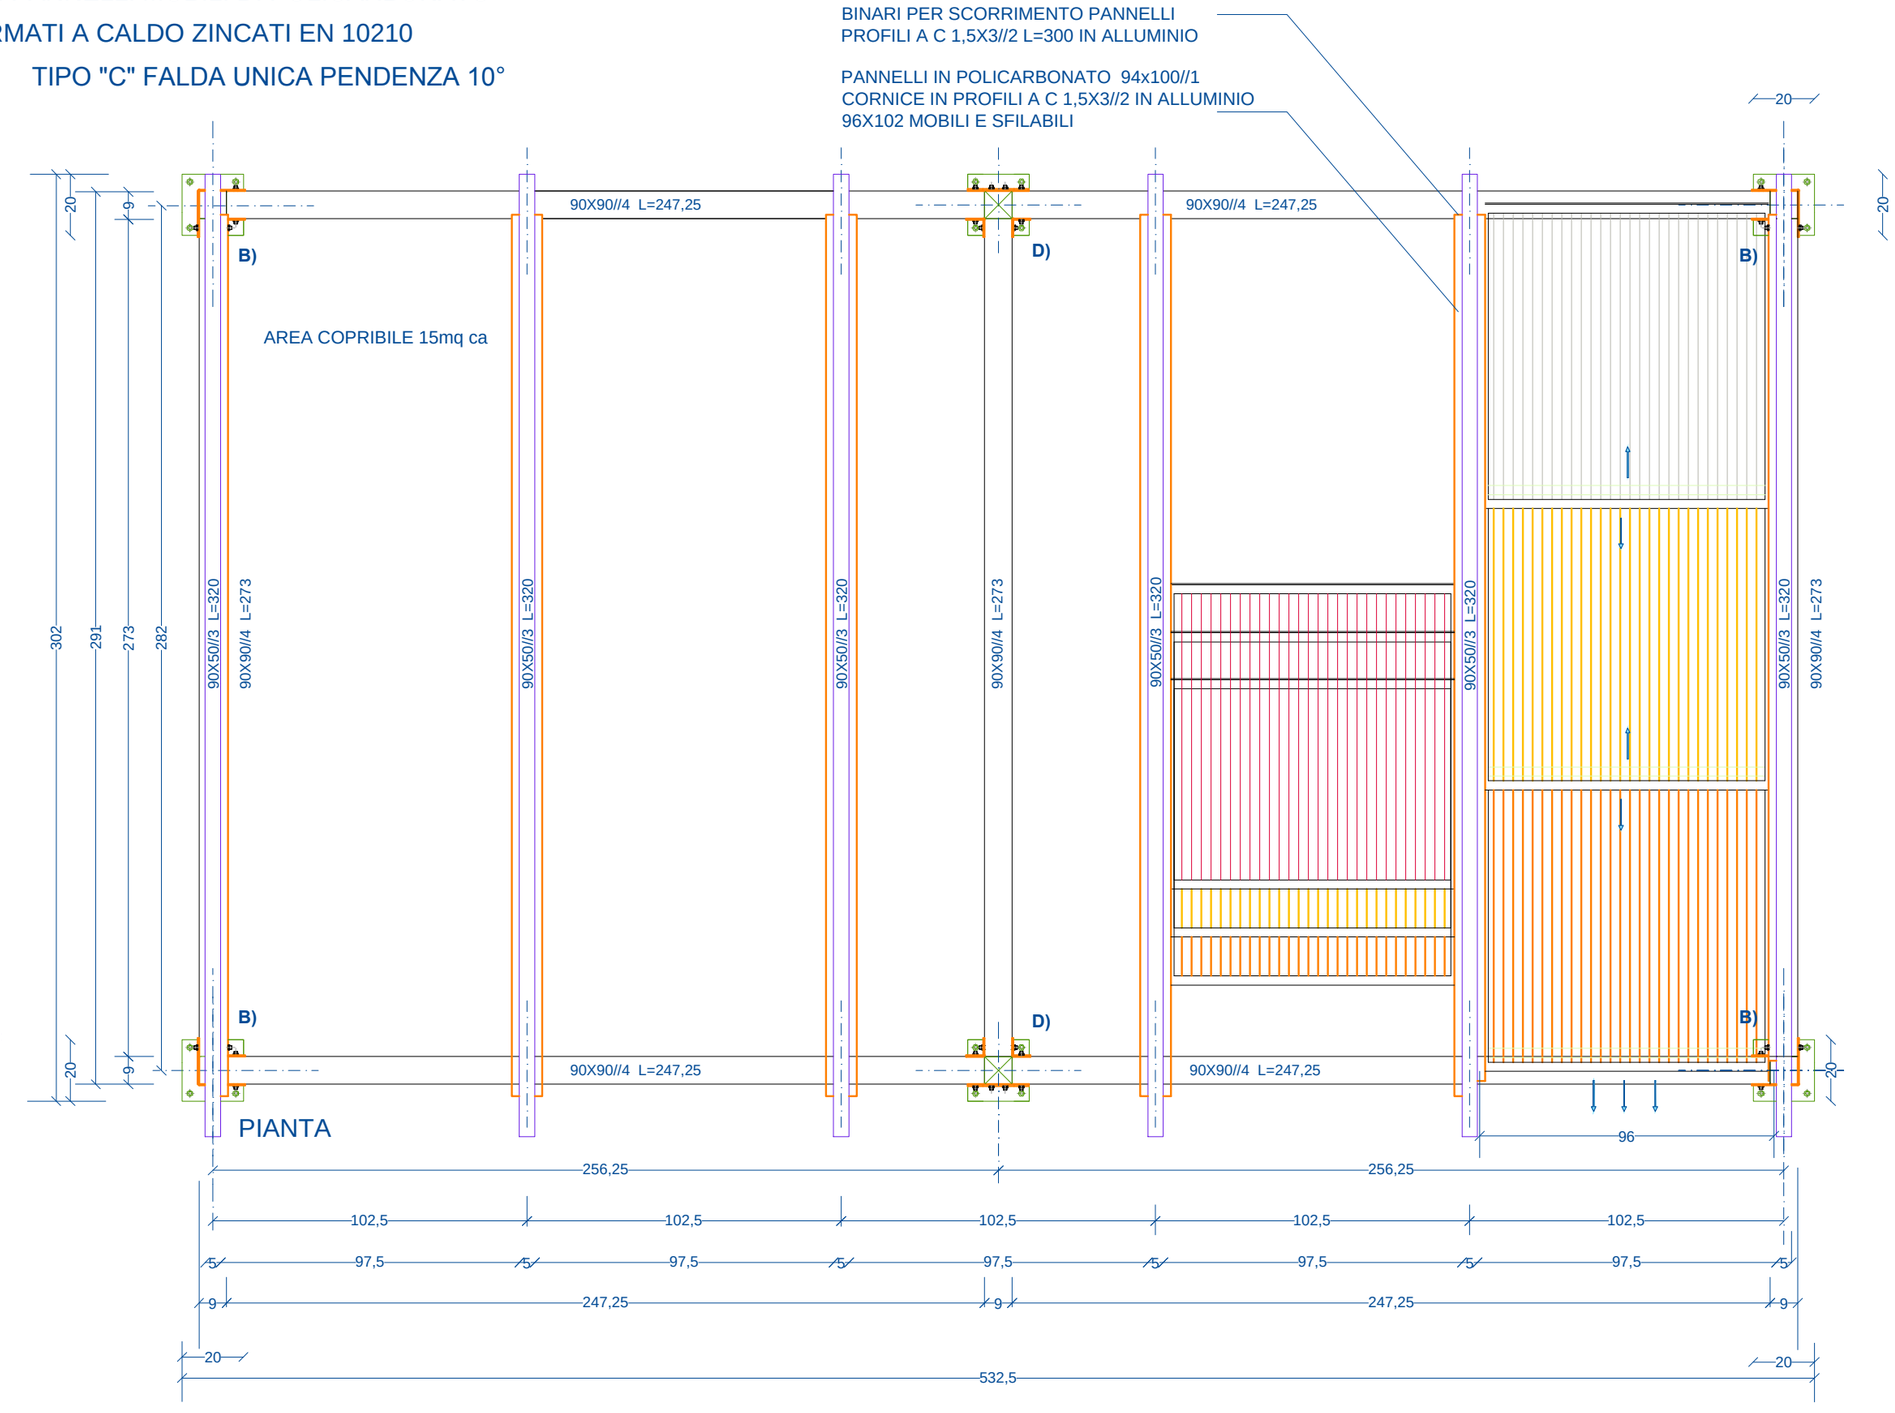

PIANTA

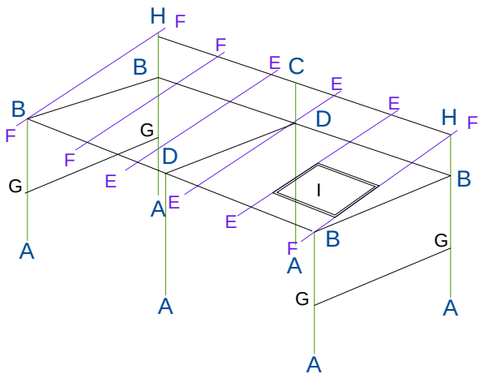

SCHEMA ASSONOMETRICO

VEDI DETTAGLI SCALA 1/5

Comuni di: Bracciano (capofila), Anguillara Sabazia, Bassano Romano, Canale Monterano, Oriolo Romano. Trevignano Romano

Progetto COMPostaggio LOCale (COMLOC)

PERGOLATO CON COPERTURA IN PANNELLI MOBILI DI POLICARBONATO

STRUTTURA IN PROFILI CAVI FORMATI A CALDO ZINCATI EN 10210

TIPO "C" FALDA UNICA PENDENZA 10°

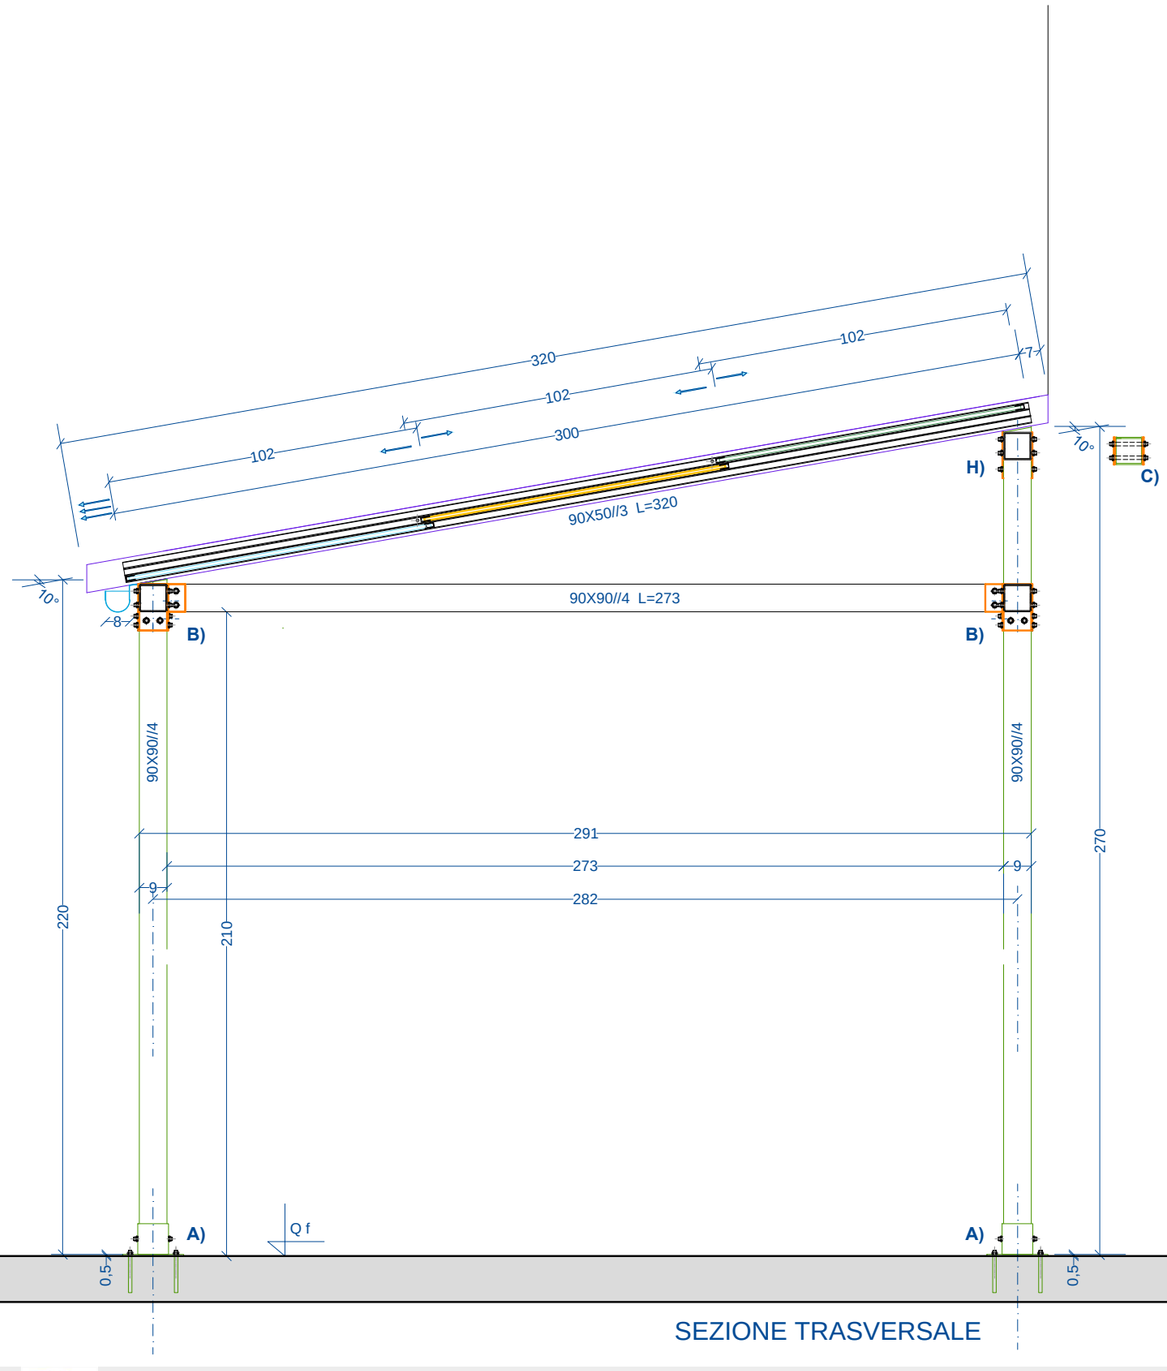

SEZIONE TRASVERSALE

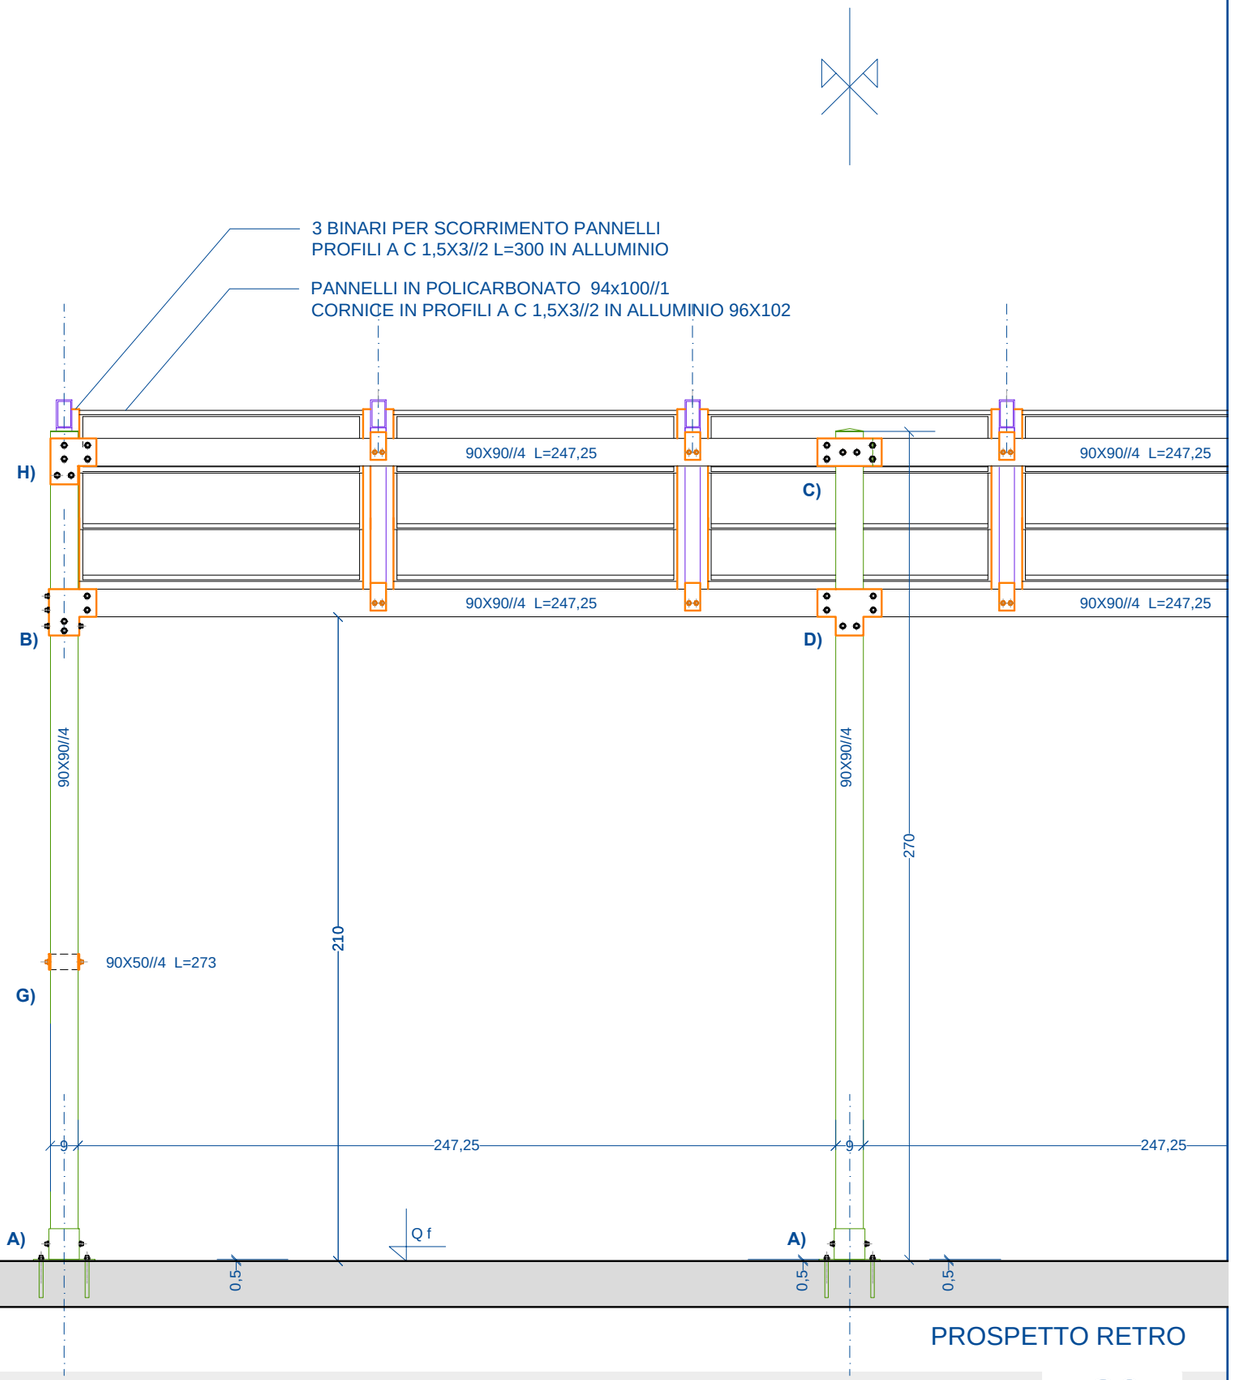

PROSPETTO RETRO

Comuni di: Bracciano (capofila), Anguillara Sabazia, Bassano Romano, Canale Monterano, Oriolo Romano. Trevignano Romano

Progetto COMPostaggio LOCale (COMLOC)

PERGOLATO CON COPERTURA IN PANNELLI MOBILI DI POLICARBONATO

STRUTTURA IN PROFILI CAVI FORMATI A CALDO ZINCATI EN 10210

TIPO "C" FALDA UNICA PENDENZA 10°

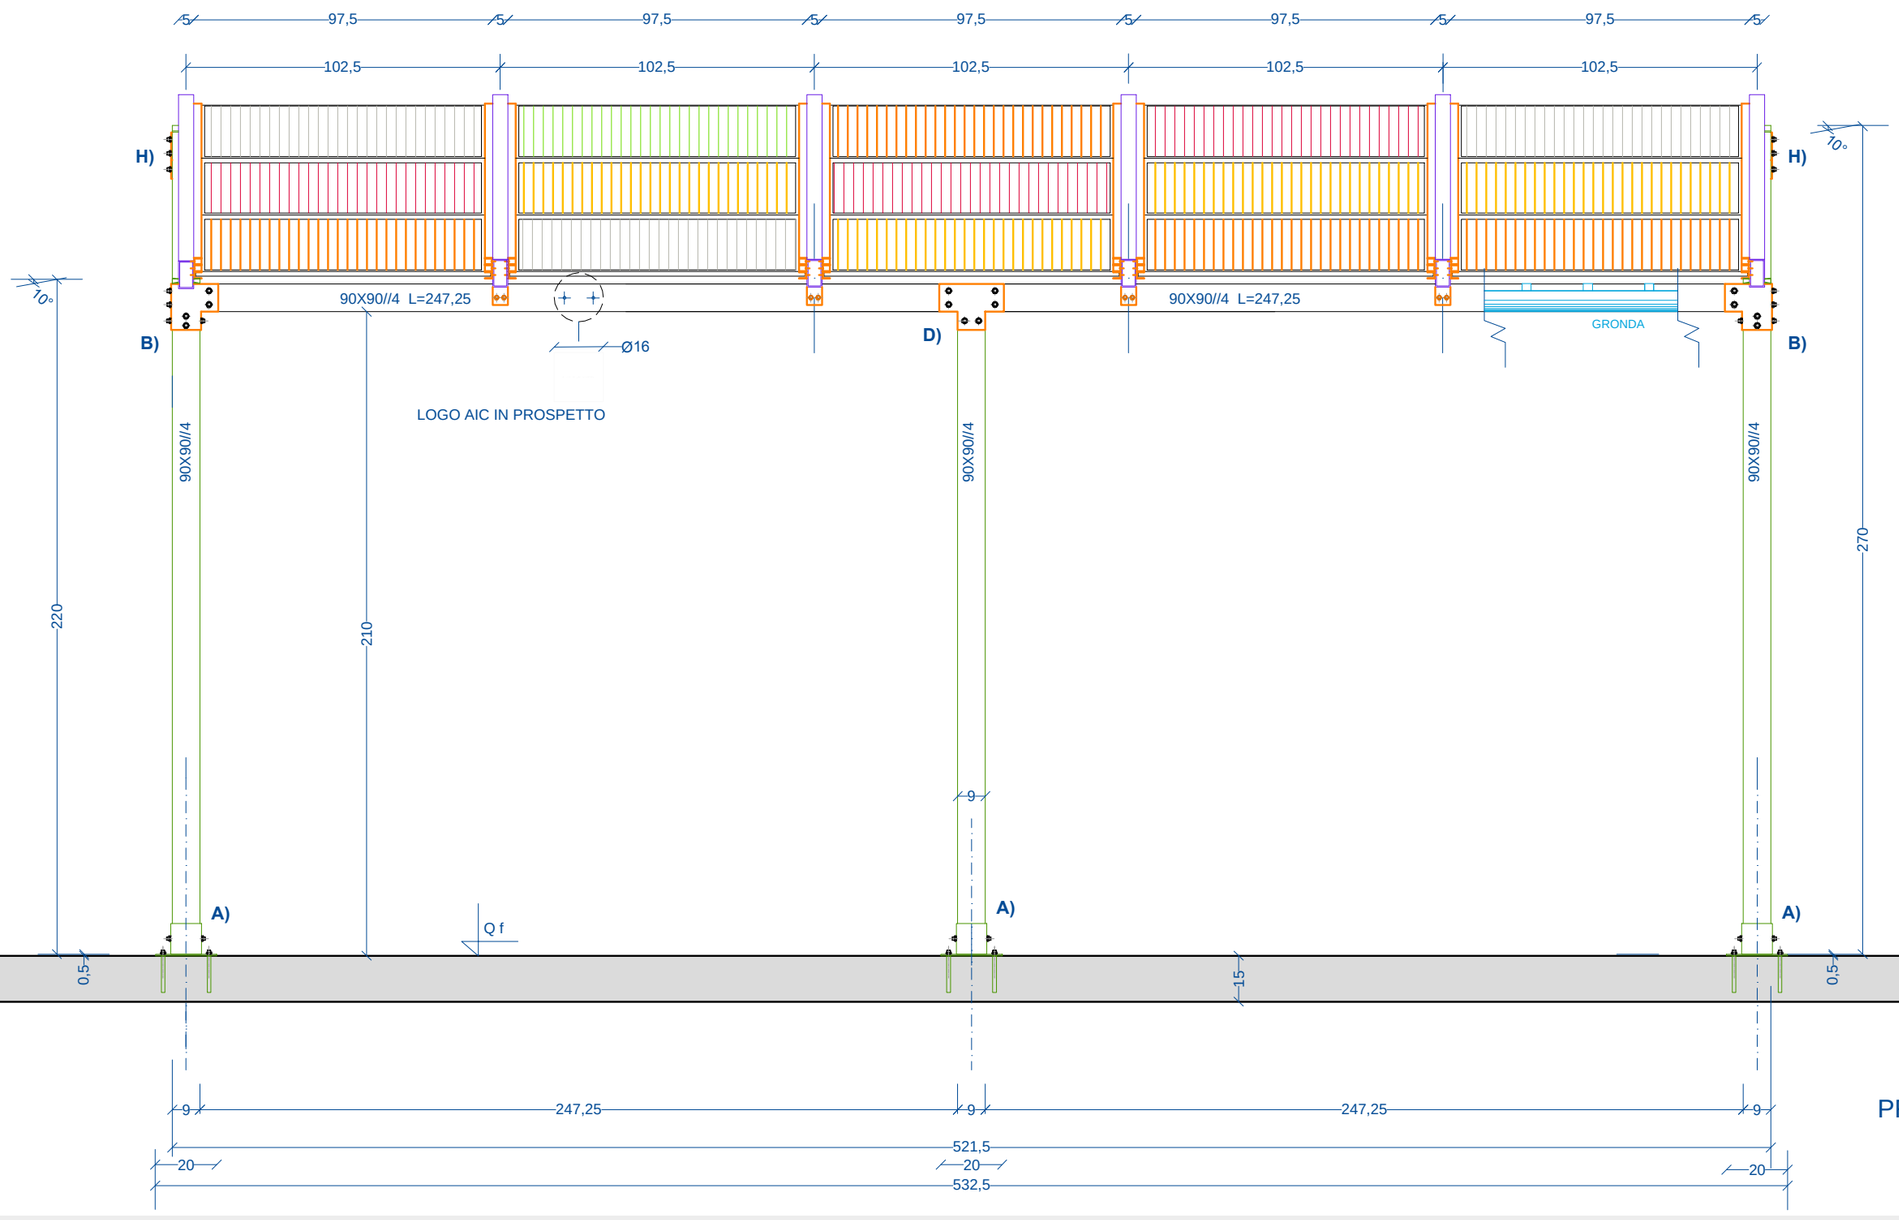

PROSPETTO FRONTE

Associazione italiana compostaggio

PERGOLATO A FALDA UNICA 15 mq DETTAGLI ESECUTIVO Scala 1/20

C3

Comuni di: Bracciano (capofila), Anguillara Sabazia, Bassano Romano, Canale Monterano, Oriolo Romano. Trevignano Romano

Progetto COMPostaggio LOCale (COMLOC)

A) BASE PORTAPILASTRO IN PROFILATO CAVO ZINCATO A CALDO 100X100//5H=100 SALDATO SU PIASTRA 200X200//5

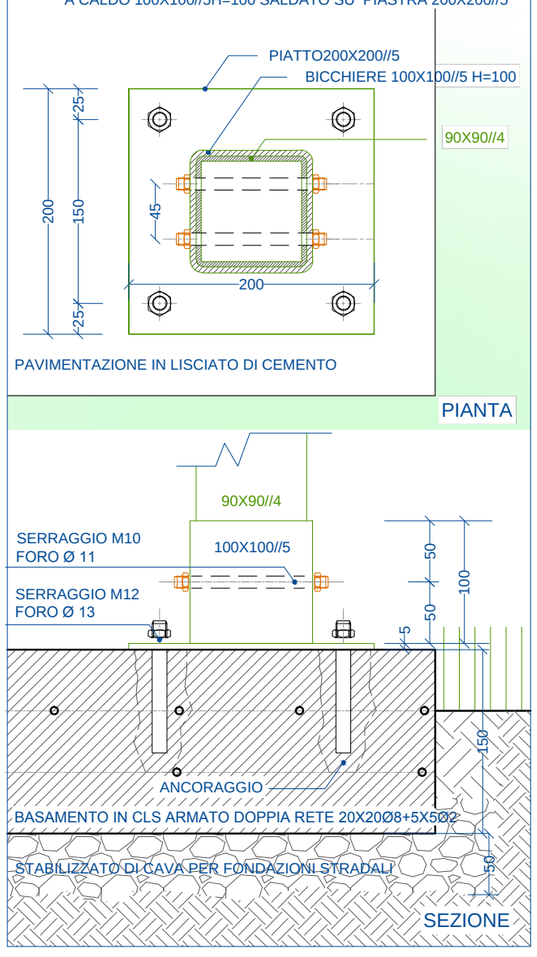

B) GIUNZIONI DI TRE PROFILI 90X90//4 ANGOLARI "L" FERRO PIATTO PIEGATO //4 ZINCATO - BULLONERIA IN ACCIAIO

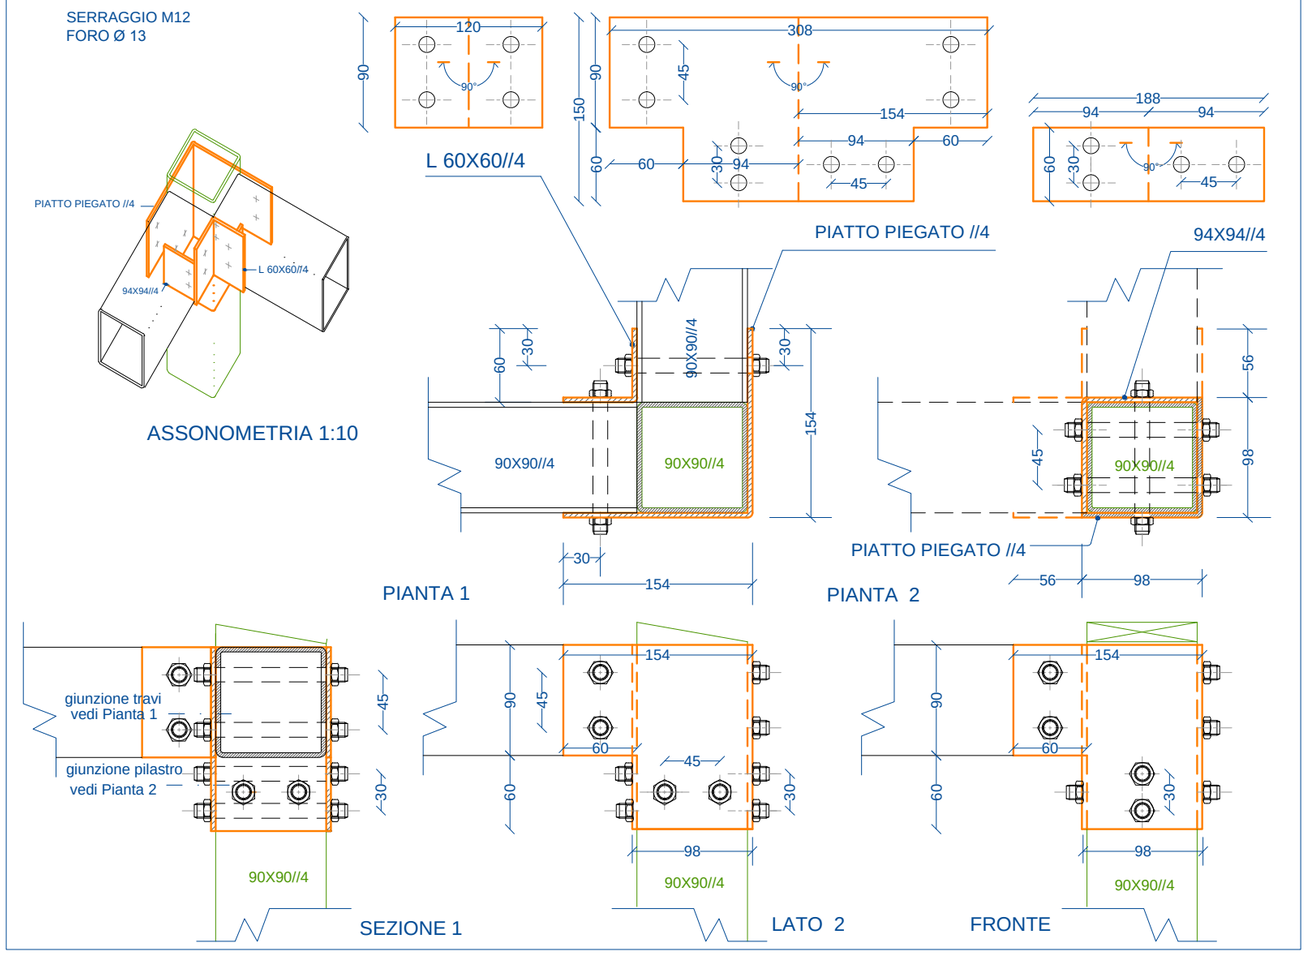

C) GIUNZIONI TRE PROFILI DOPPIO PIATTO 200X90//4 BULLONERIA IN ACCIAIO

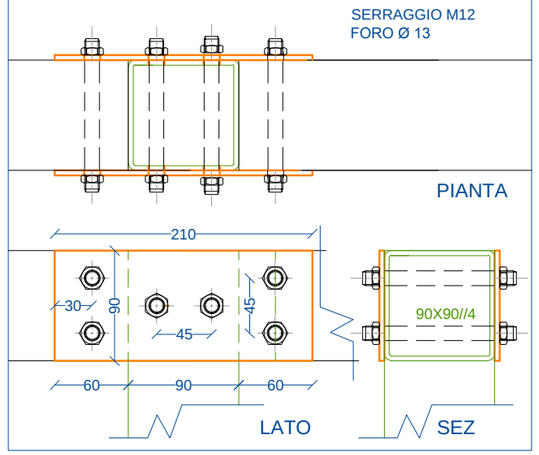

D) GIUNZIONI QUATTRO PROFILI PIATTO 210X190//4 ED "L" 60X60//4 BULLONERIA IN ACCIAIO

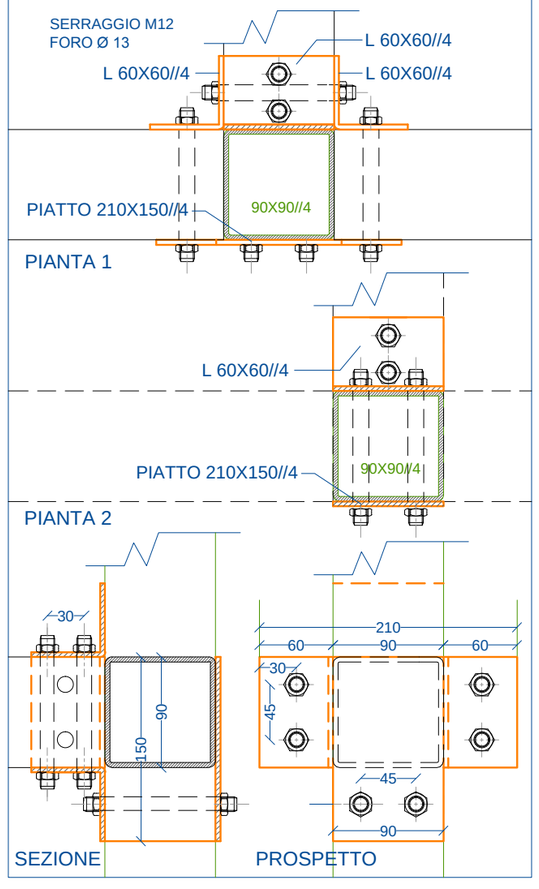

E) GIUNZIONE TRAVETTI SU TRAVE BULLONERIA IN ACCIAIO

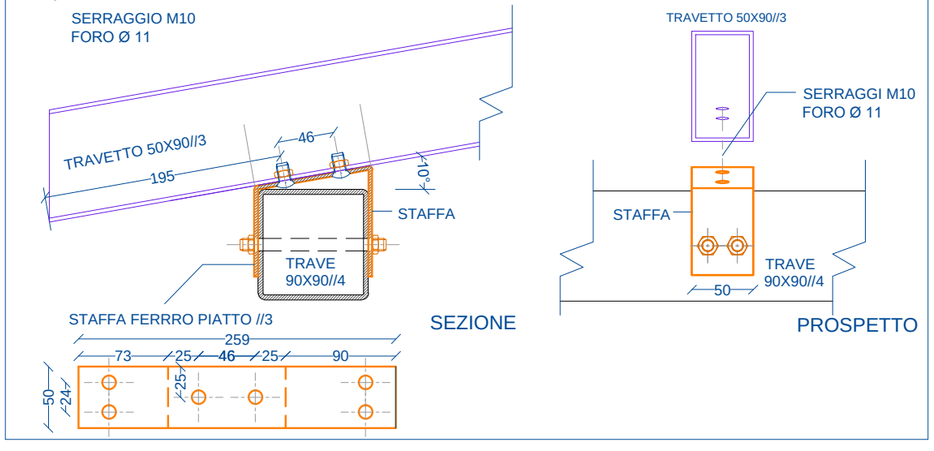

F) GIUNZIONE TRAVETTI SU PILASTRO

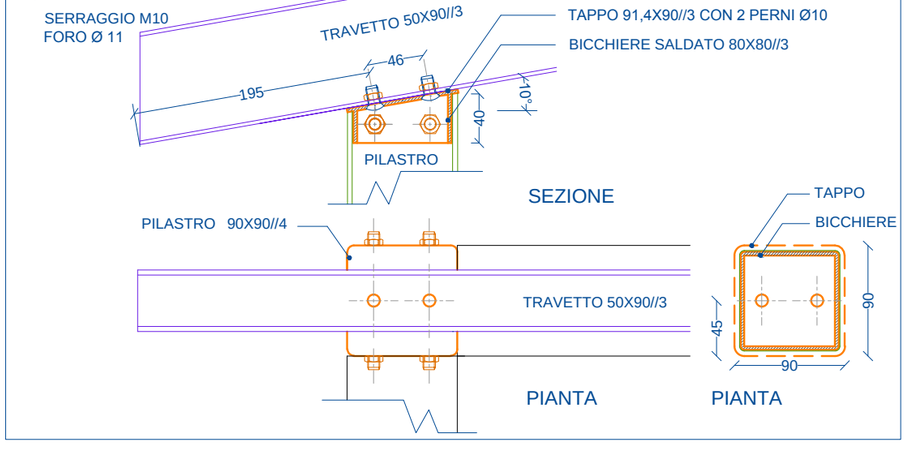

Comuni di: Bracciano (capofila), Anguillara Sabazia, Bassano Romano, Canale Monterano, Oriolo Romano. Trevignano Romano

Progetto COMPostaggio LOCale (COMLOC)

G) PIASTRE DI FISSAGGIO TRAVERSE A QUOTA 100
IN FERRO PIATTO 50X190//4

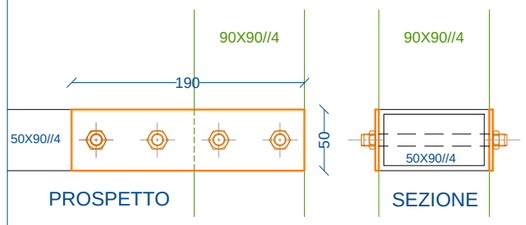

H) GIUNZIONI DUE PROFILI
PIATTO 210X190//4 BULLONERIA IN ACCIAIO

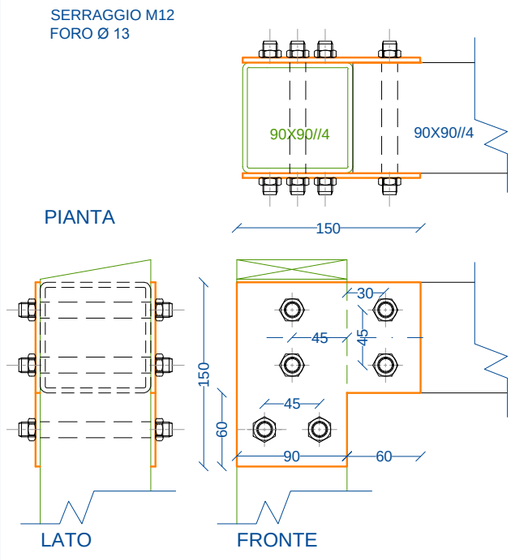

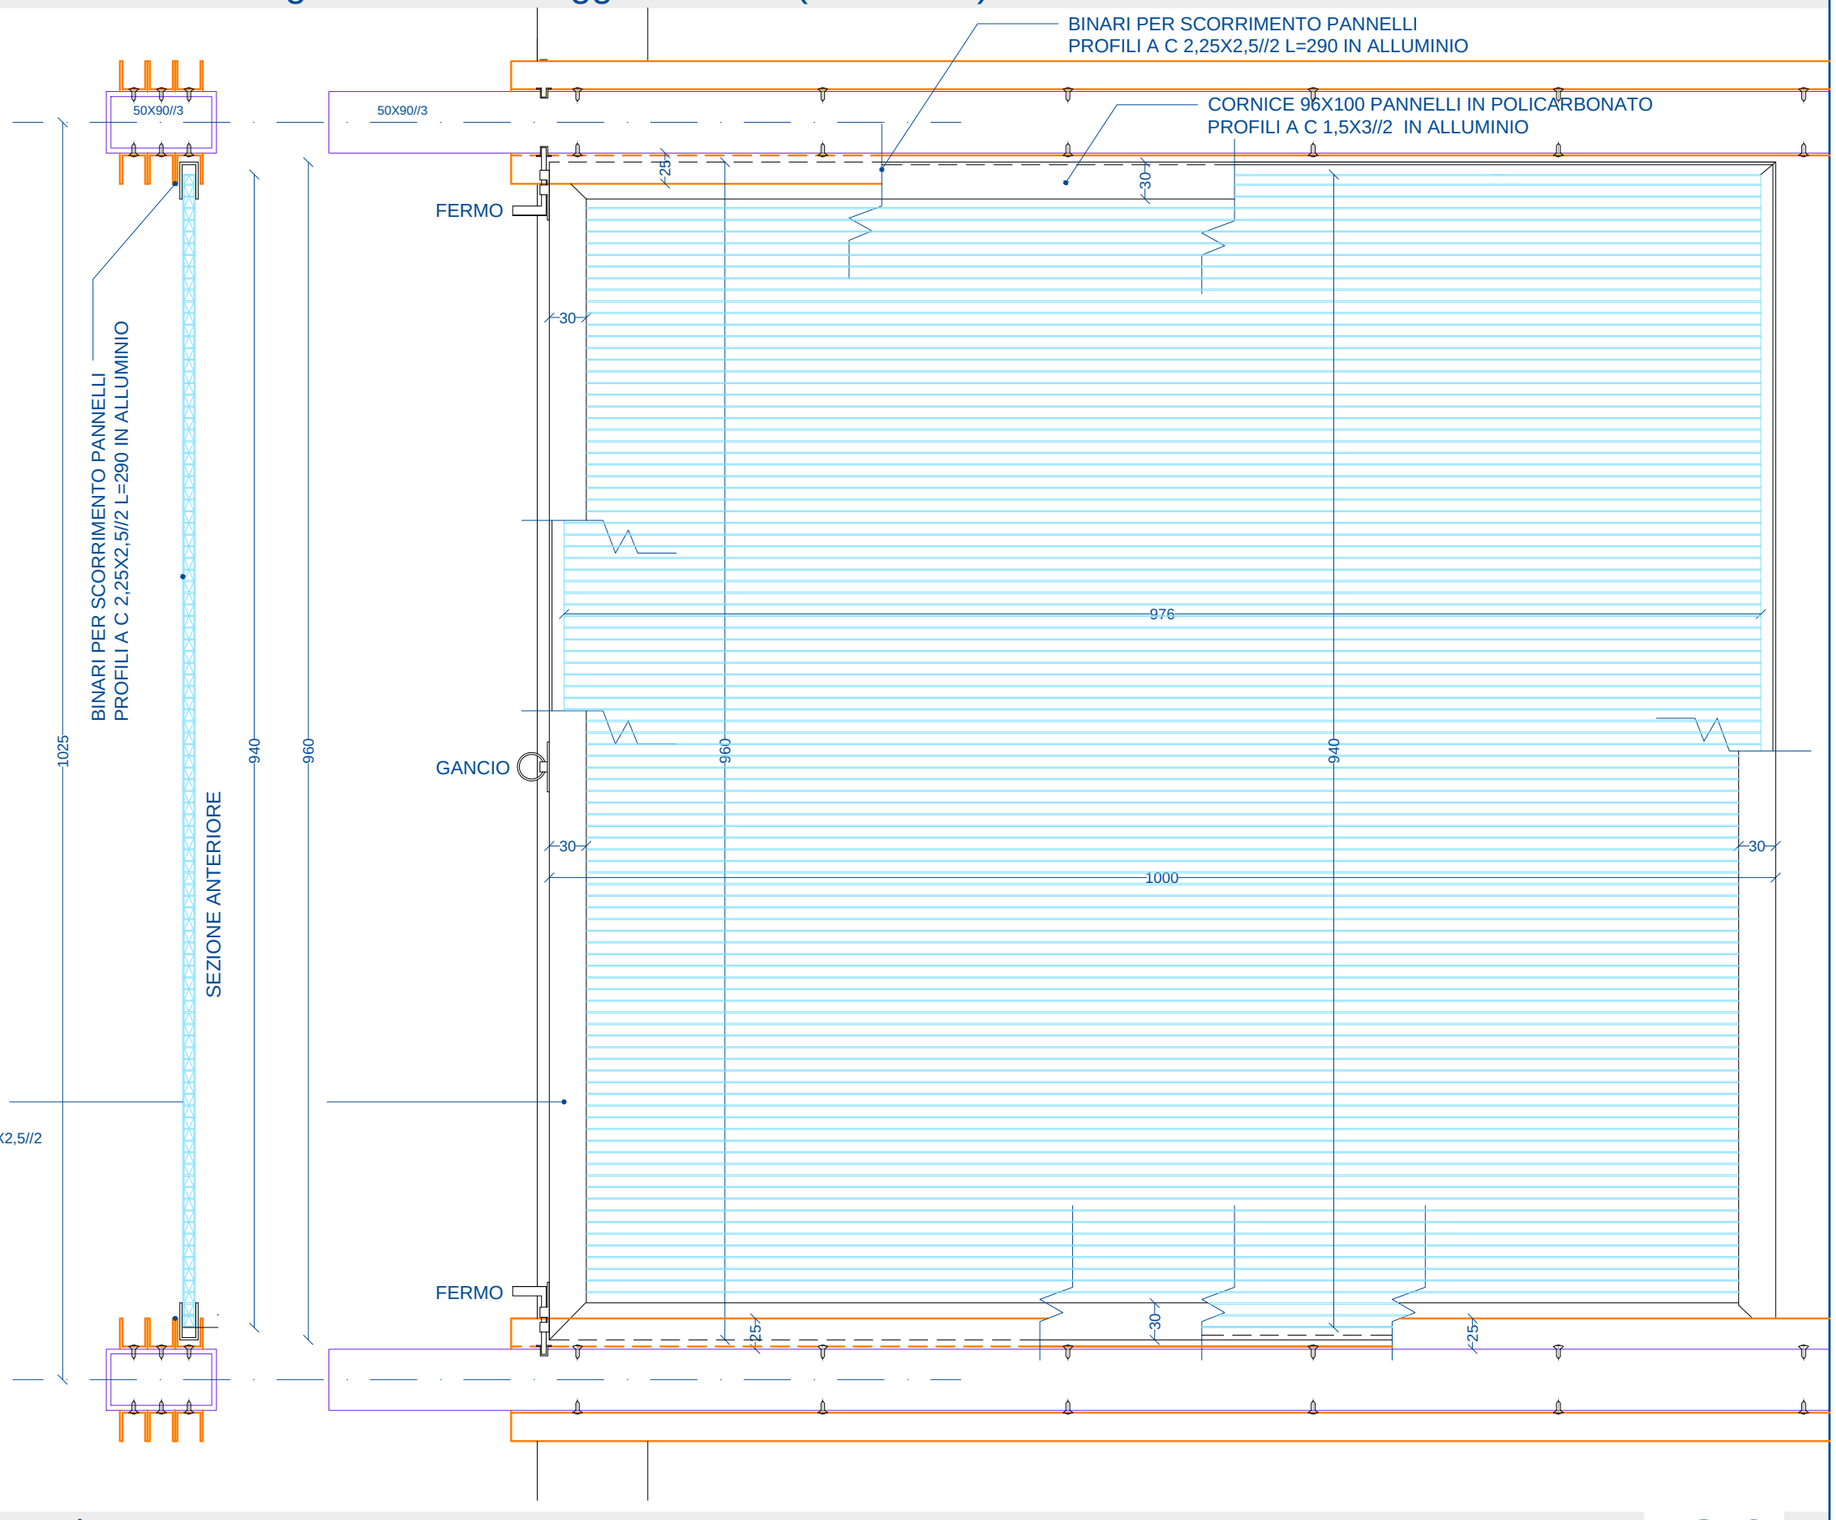

I) PANNELLI SCORREVOLI IN POLICARBONATO ALVEOLARE
TRATTAMENTO ANTI UV AMBO I LATI -COLORI MISTI-
CORNICE IN PROFILI A C 15X30//2 100X96 BINARI IN PROFILI A C 22,5X2,5//2

Comuni di: Bracciano (capofila), Anguillara Sabazia, Bassano Romano, Canale Monterano, Oriolo Romano. Trevignano Romano

Progetto COMPostaggio LOCale (COMLOC)

C2) Scala 1:20 (per sito 1)

IN PROFILI CAVI FORMATI A CALDO EN 10210 BULLONERIA IN ACCIAIO
LAMIERA ZINCATA FISSATA AL TELAIO CON RIVETTI
ELETTROSERRATURA A GANCIO CON CILINDRO - CERNIERE CON PIASTRA IN ACCIAIO
MANIGLIA IN TUBO ZINCATO Ø 5 CON PIASTRE DI FISSAGGIO IN ACCIAIO

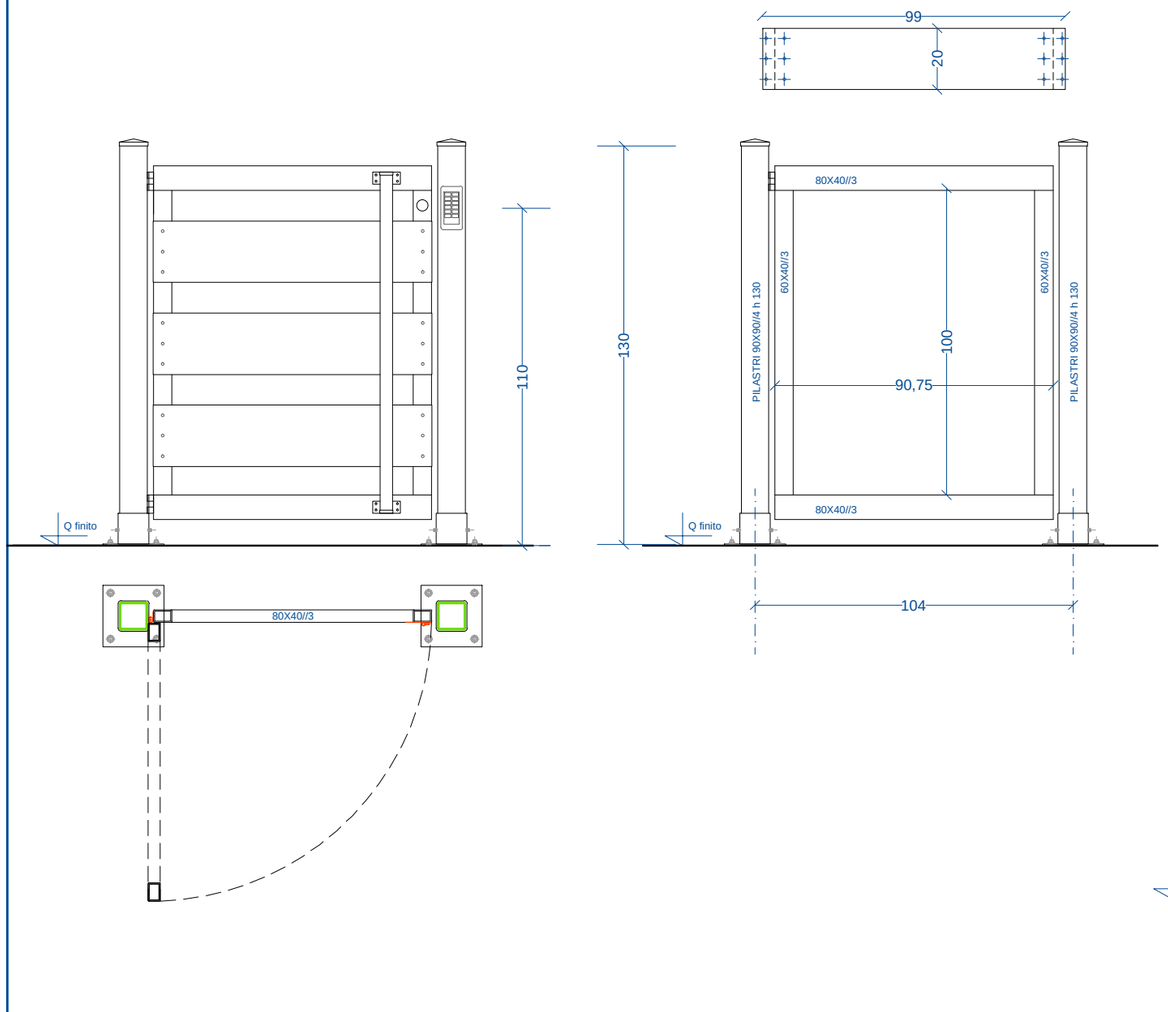

C3) Scala 1:20 (per sito 6)

IN PROFILI CAVI FORMATI A CALDO EN 10210 BULLONERIA IN ACCIAIO
LAMIERA ZINCATA FISSATA AL TELAIO CON RIVETTI
ELETTROSERRATURA A GANCIO CON CILINDRO - CERNIERE CON PIASTRA IN ACCIAIO
MANIGLIA IN TUBO ZINCATO Ø 5 CON PIASTRE DI FISSAGGIO IN ACCIAIO
RUOTE DI APPOGGIO

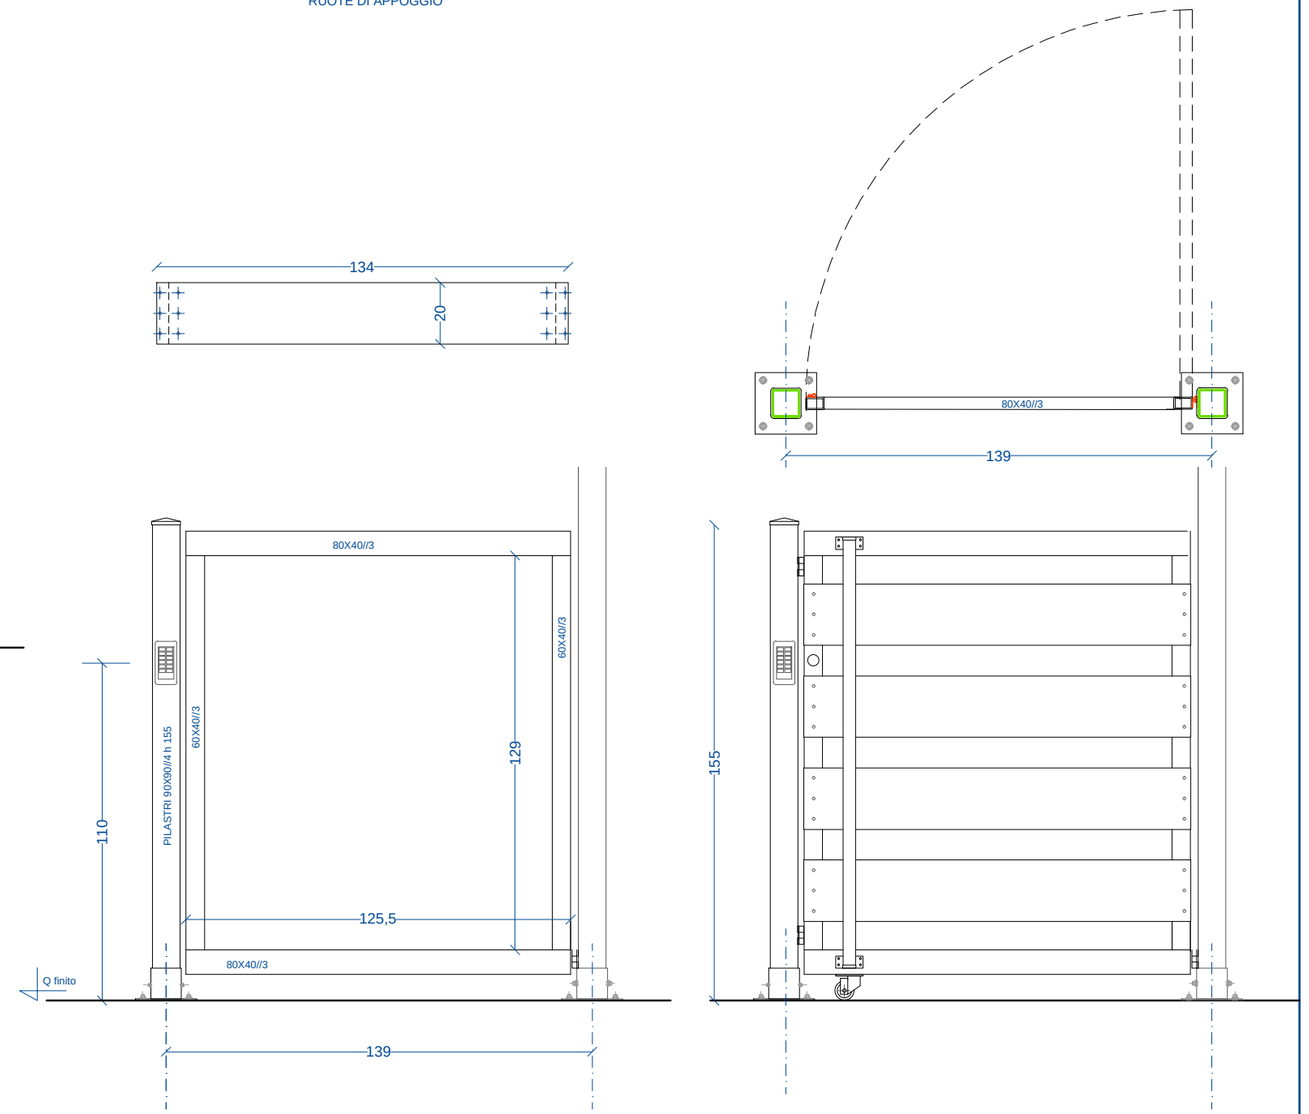

C2)

Calcolo del peso

n°2 PILASTRI 90X90//4 =27,8	(10,7kg/m x h1,3) 2=27,8 Kg
n°2 dett.A =6 kg	
n° 2 80x40//3 L0,975 =9,6 Kg	(5,29kg/m x 0,91)x2 =9,6 kg
n°4 60x40//3 L1 =8,7 Kg	(4,35kg/m x 1)x2 =8,7kg
Lamiere //0,8 0,6 mq =3,8 kg	(6,38 kg/mq x 0,6) =3,8 kg
n°1 maniglie Ø4 1,1 x 2,89 kg/m = 3,2 kg	

59+5% = 62 Kg da zincare

C3)

Calcolo del peso

n°1 PILASTRI 90X90//4 =17	(10,7kg/m x h1,55) =17 Kg
n°1 dett.A =3kg	
n° 2 80x40//3 L0,975 =13,22 Kg	(5,29kg/m x 1,25)x2 =13,22 kg
n°4 60x40//3 L1,27 =11,2 Kg	(4,35kg/m x 1,29)x2 =11,23kg
Lamiere //0,8 1 mq =6,38 kg	
n°1 maniglie Ø4 1,4 x 2,89 kg/m =4kg	

54,8+5% = 57,5 Kg da zincare

C5) Scala 1:20

CANCELLO CARRABILE

(per siti 5, 6, 8)

IN PROFILI CAVI FORMATI A CALDO EN 10210 BULLONERIA IN ACCIAIO
LAMIERA ZINCATA FISSATA AL TELAIO CON RIVETTI
ELETTROSERRATURA A GANCIO CON CILINDRO - CERNIERE CON PIASTRA IN ACCIAIO
MANIGLIA IN TUBO ZINCATO Ø 5 CON PIASTRE DI FISSAGGIO IN ACCIAIO
RUOTE DI APPOGGIO

PANNELLI IN LAMIERA ZINCATA //1,2 FISSAGGIO AL TELAIO CON CON RIVETTI

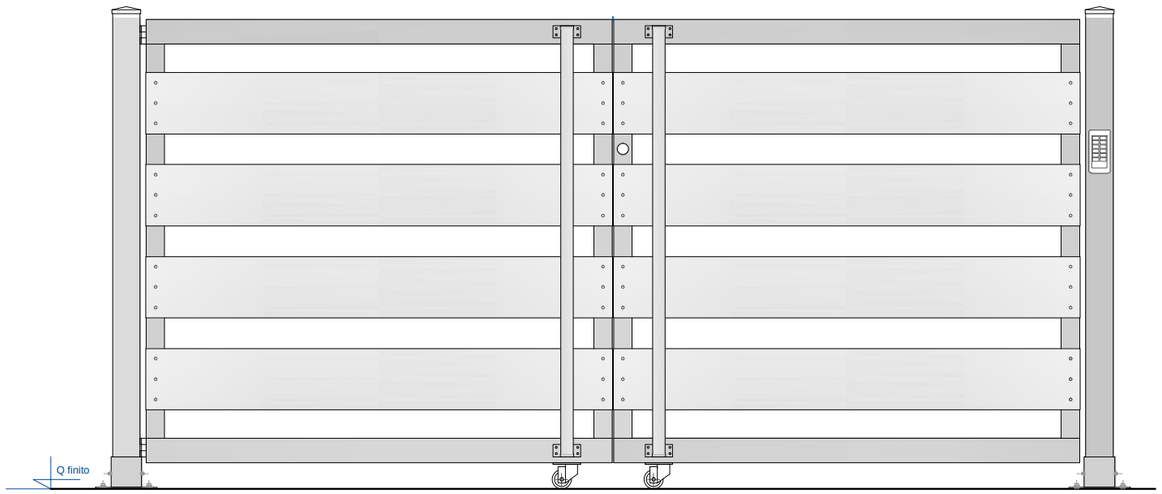

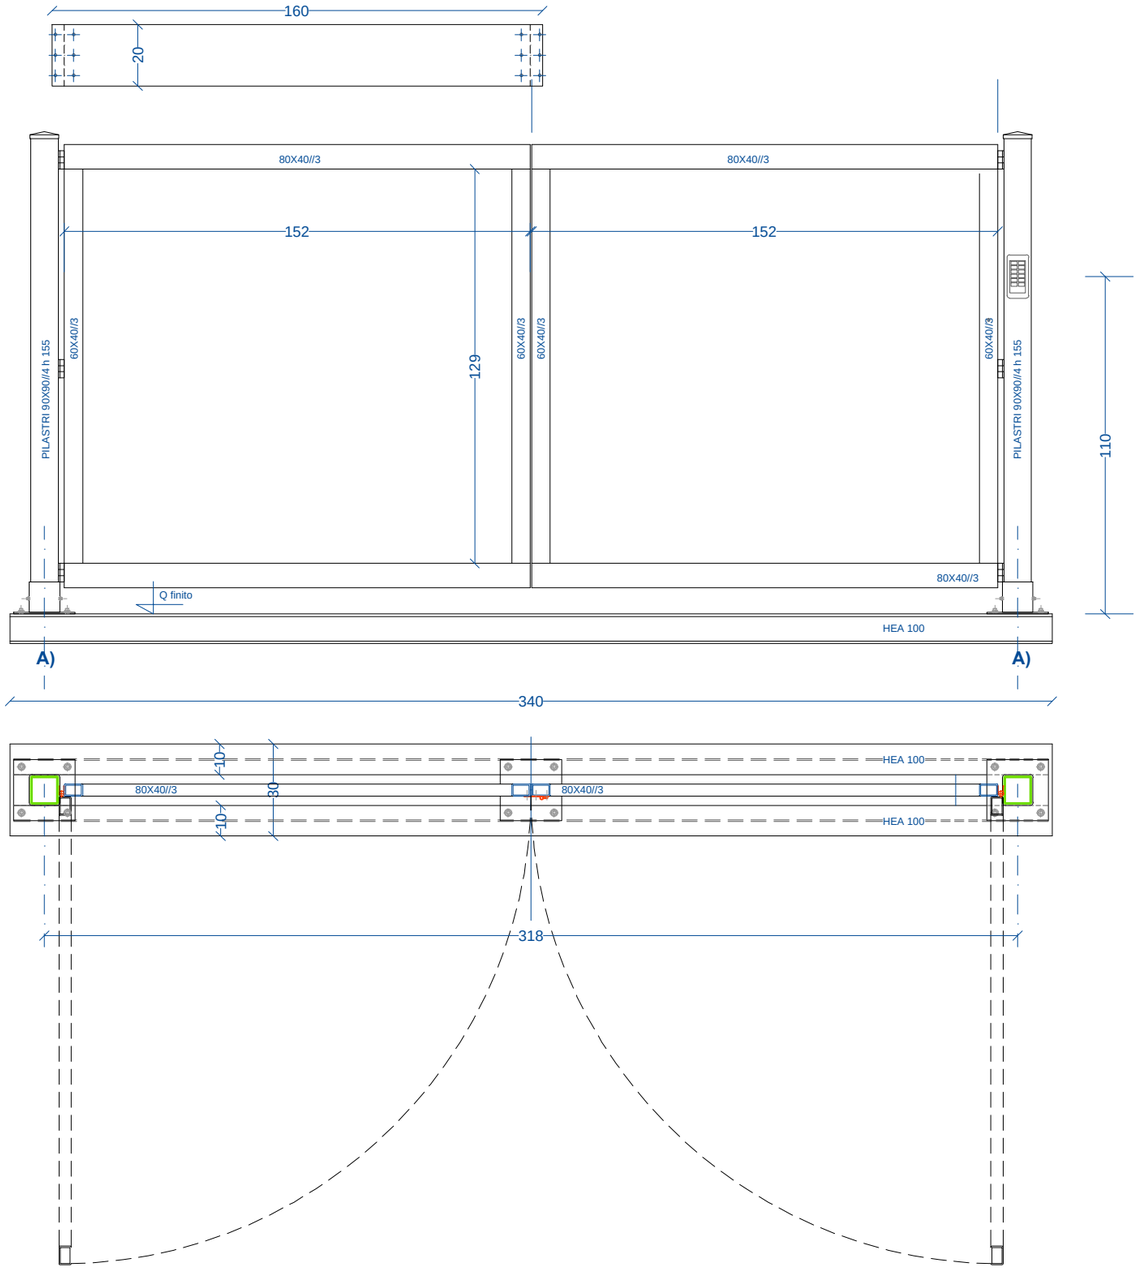

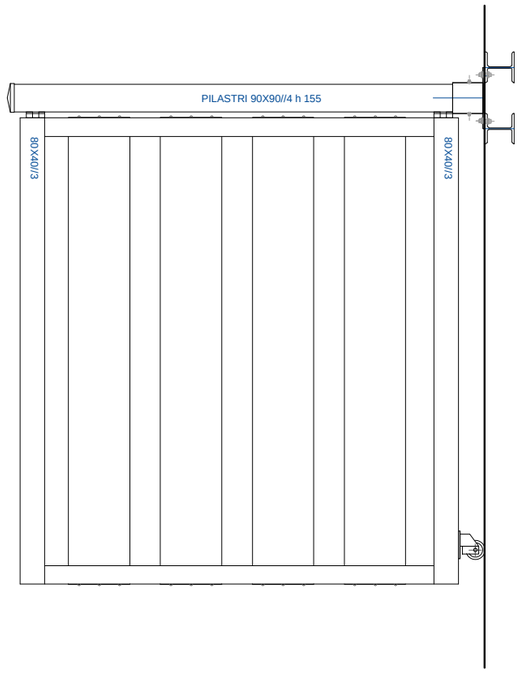

Calcolo del peso

n°2 nodo A =6kg	
n°2 PILASTRI 90X90//4 =33	(10,7kg/m x h1,55)x2 =33 Kg
n° 4 80x40//3 L1,52 =32 Kg	(5,29kg/m x 1,52)x4 =32 kg
n°4 60x40//3 L1,27 =22 Kg	(4,35kg/m x 1,27)x4 =22kg
Lamiere //0,8 2,5mq =15,95	(6,38 kg/mq x 2,5 =15,95
n°2 maniglie Ø4 2,60 x 2,89 kg/m =7,7Kg	

116+5% = 122 Kg da zincare

n°2 HEA L 340= 114 Kg