PROGETTO COMLOC (COMpostaggio LOCale)

PROGETTO ESECUTIVO

Per il sostegno alla prevenzione della generazione dei rifiuti urbani.

Misure a favore delle attività di compostaggio e autocompostaggio per la riduzione della frazione organica per i Comuni del Lazio e Roma Capitale.

A_DP_1-17

ARCHITETTONICO DETTAGLI PERGOLATI TAV 1-17

Associazione italiana compostaggio

10 06 2020

Comuni di: Bracciano (capofila), Anguillara Sabazia, Bassano Romano, Canale Monterano, Oriolo Romano. Trevignano Romano

Progetto COMPostaggio LOCale (COMLOC)

PERGOLATO CON COPERTURA IN PANNELLI MOBILI DI POLICARBONATO

STRUTTURA IN PROFILI CAVI FORMATI A CALDO ZINCATI EN 10210

TIPO "A" FALDA UNICA PENDENZA 10°

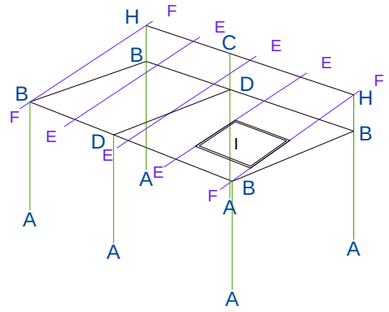

SCHEMA ASSONOMETRICO

VEDI DETTAGLI SCALA 1/5

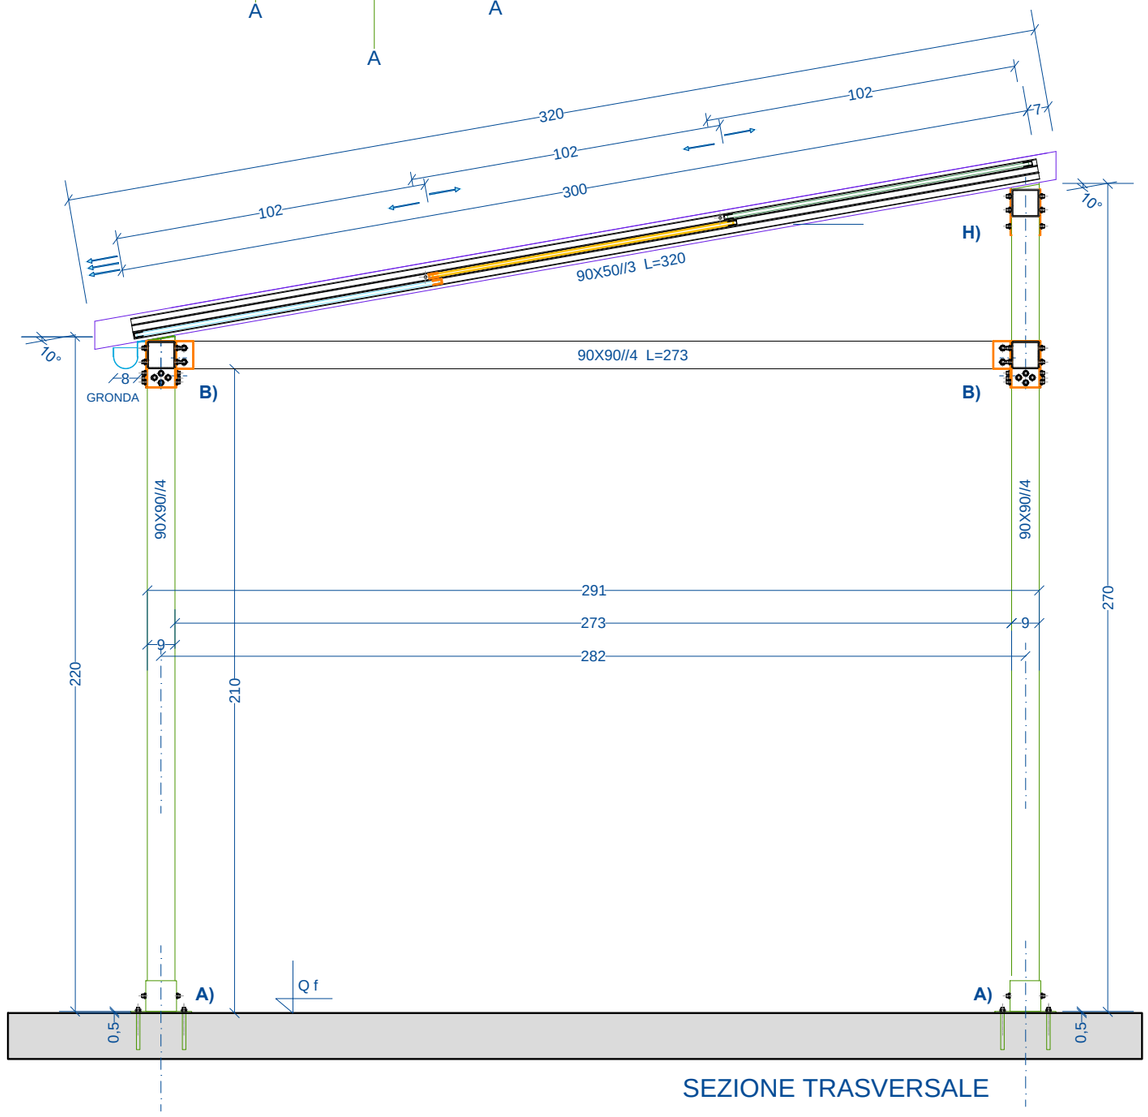

SEZIONE TRASVERSALE

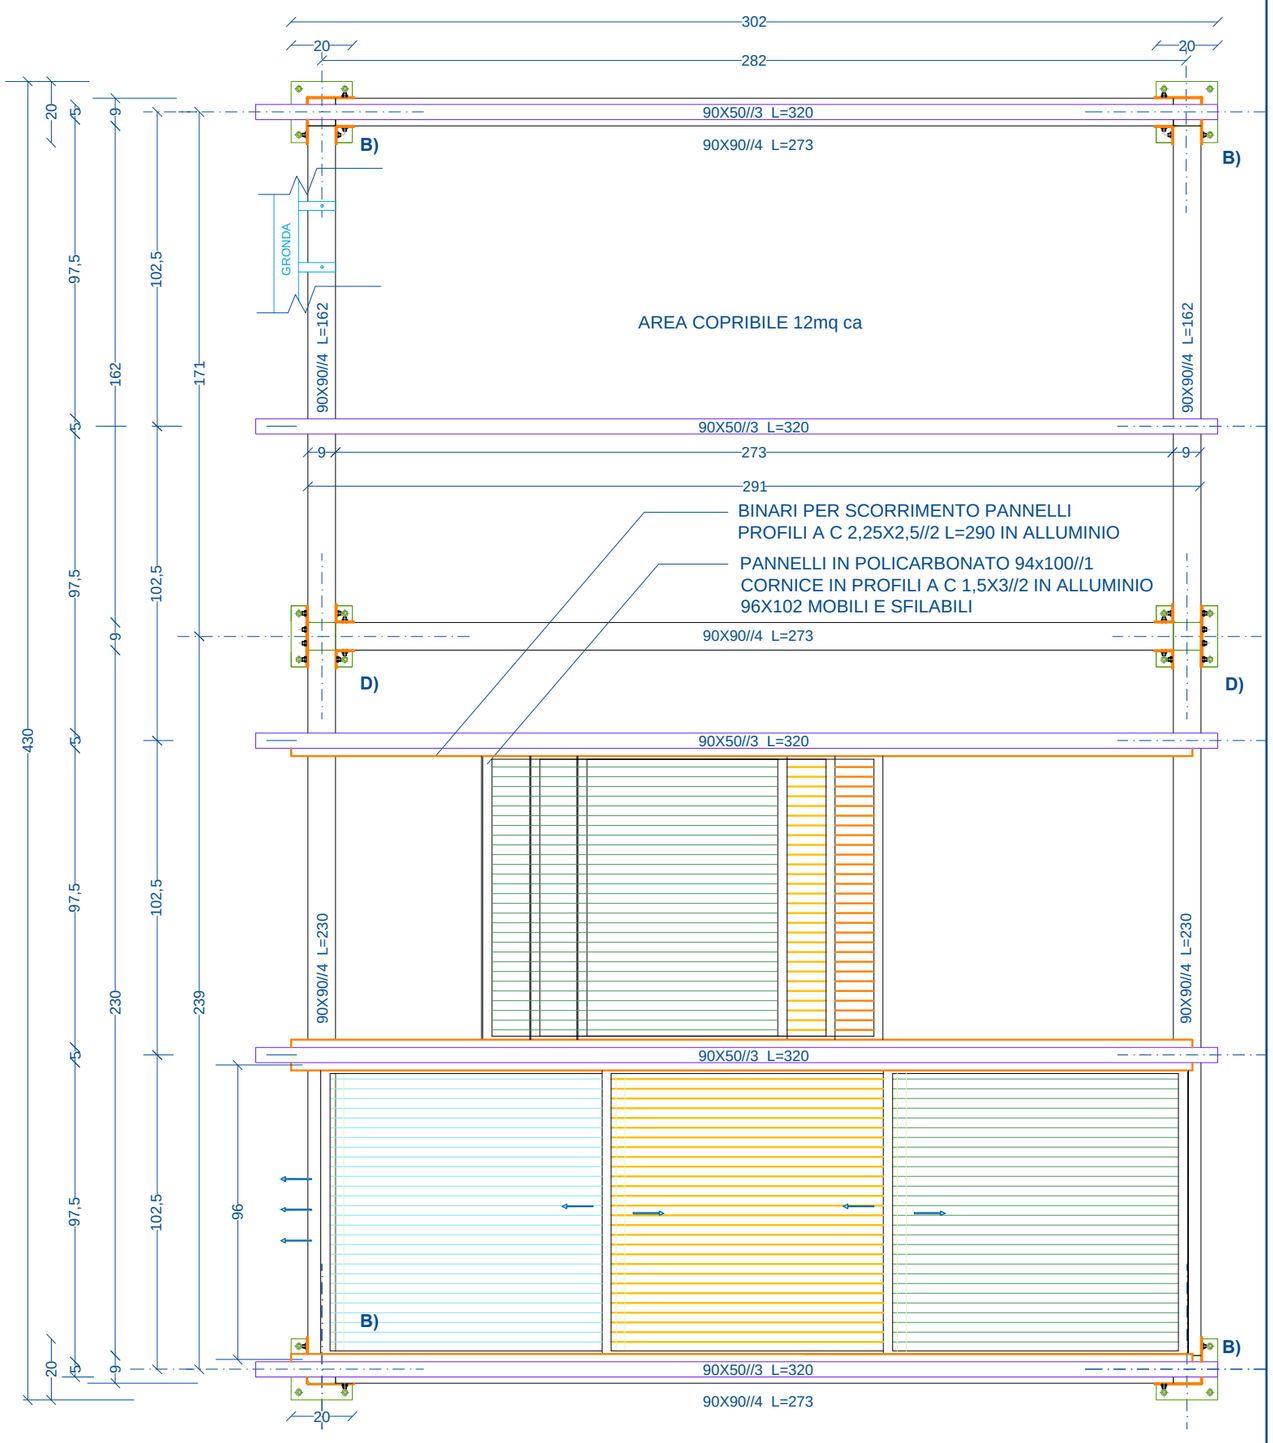

PIANTA

Associazione italiana compostaggio

PERGOLATO A FALDA UNICA DETTAGLI ESECUTIVO Scala 1/20

A1

Comuni di: Bracciano (capofila), Anguillara Sabazia, Bassano Romano, Canale Monterano, Oriolo Romano. Trevignano Romano

Progetto COMPostaggio LOCale (COMLOC)

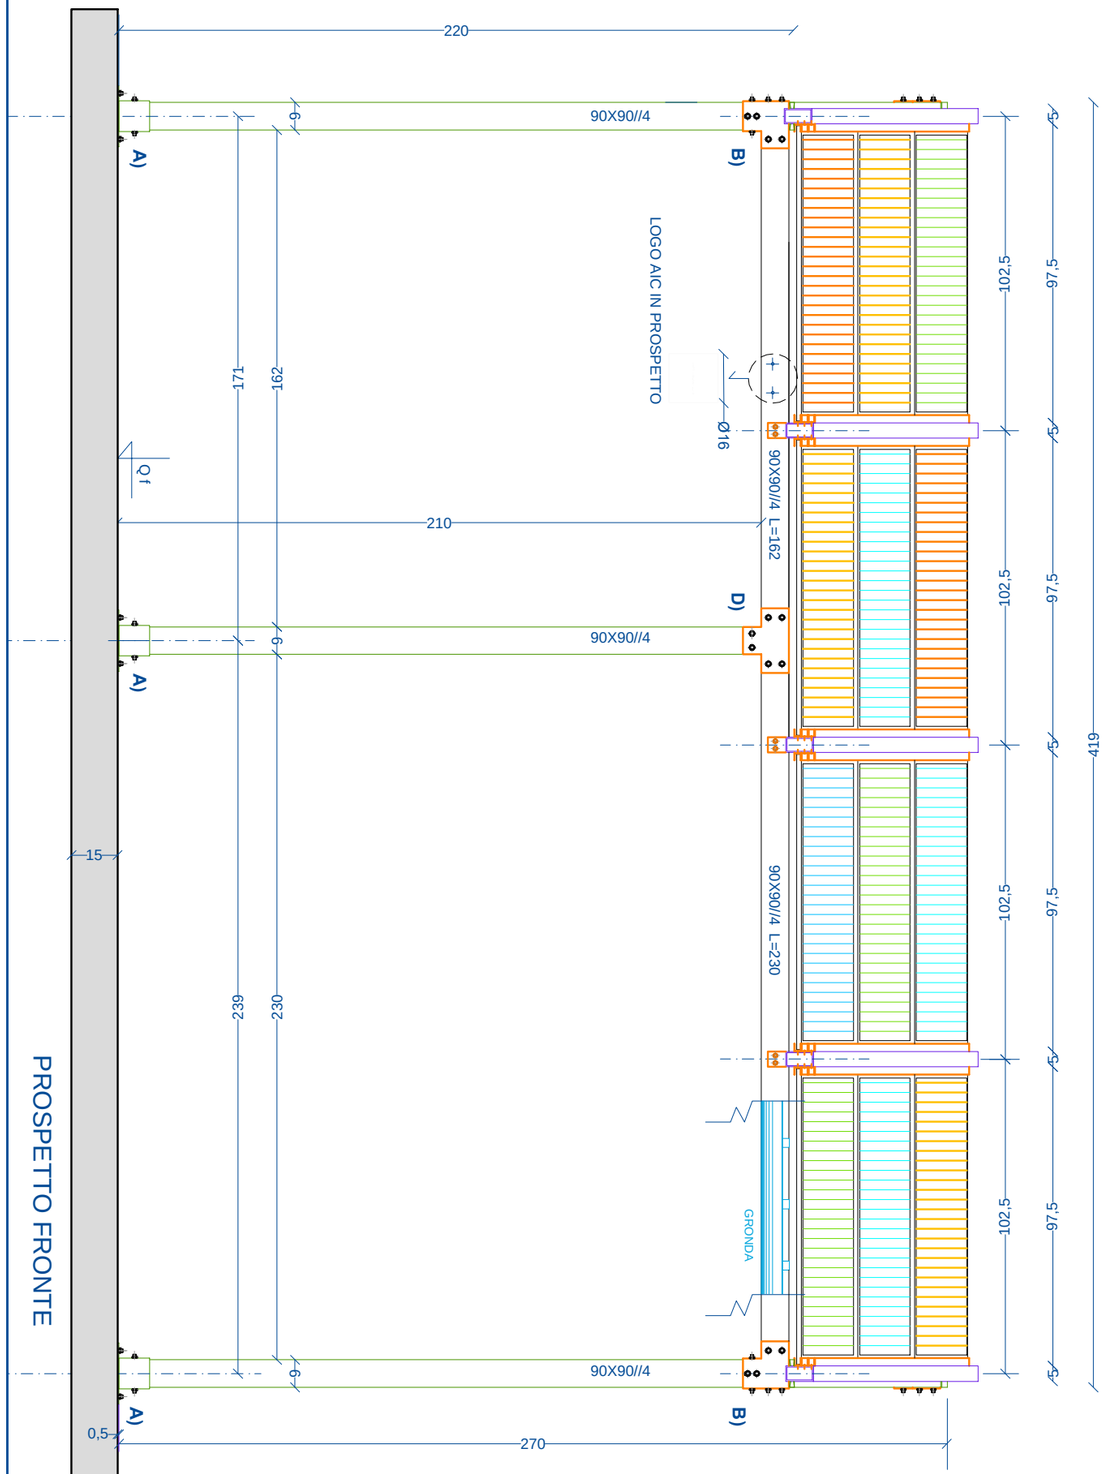

PROSPETTO FRONTE

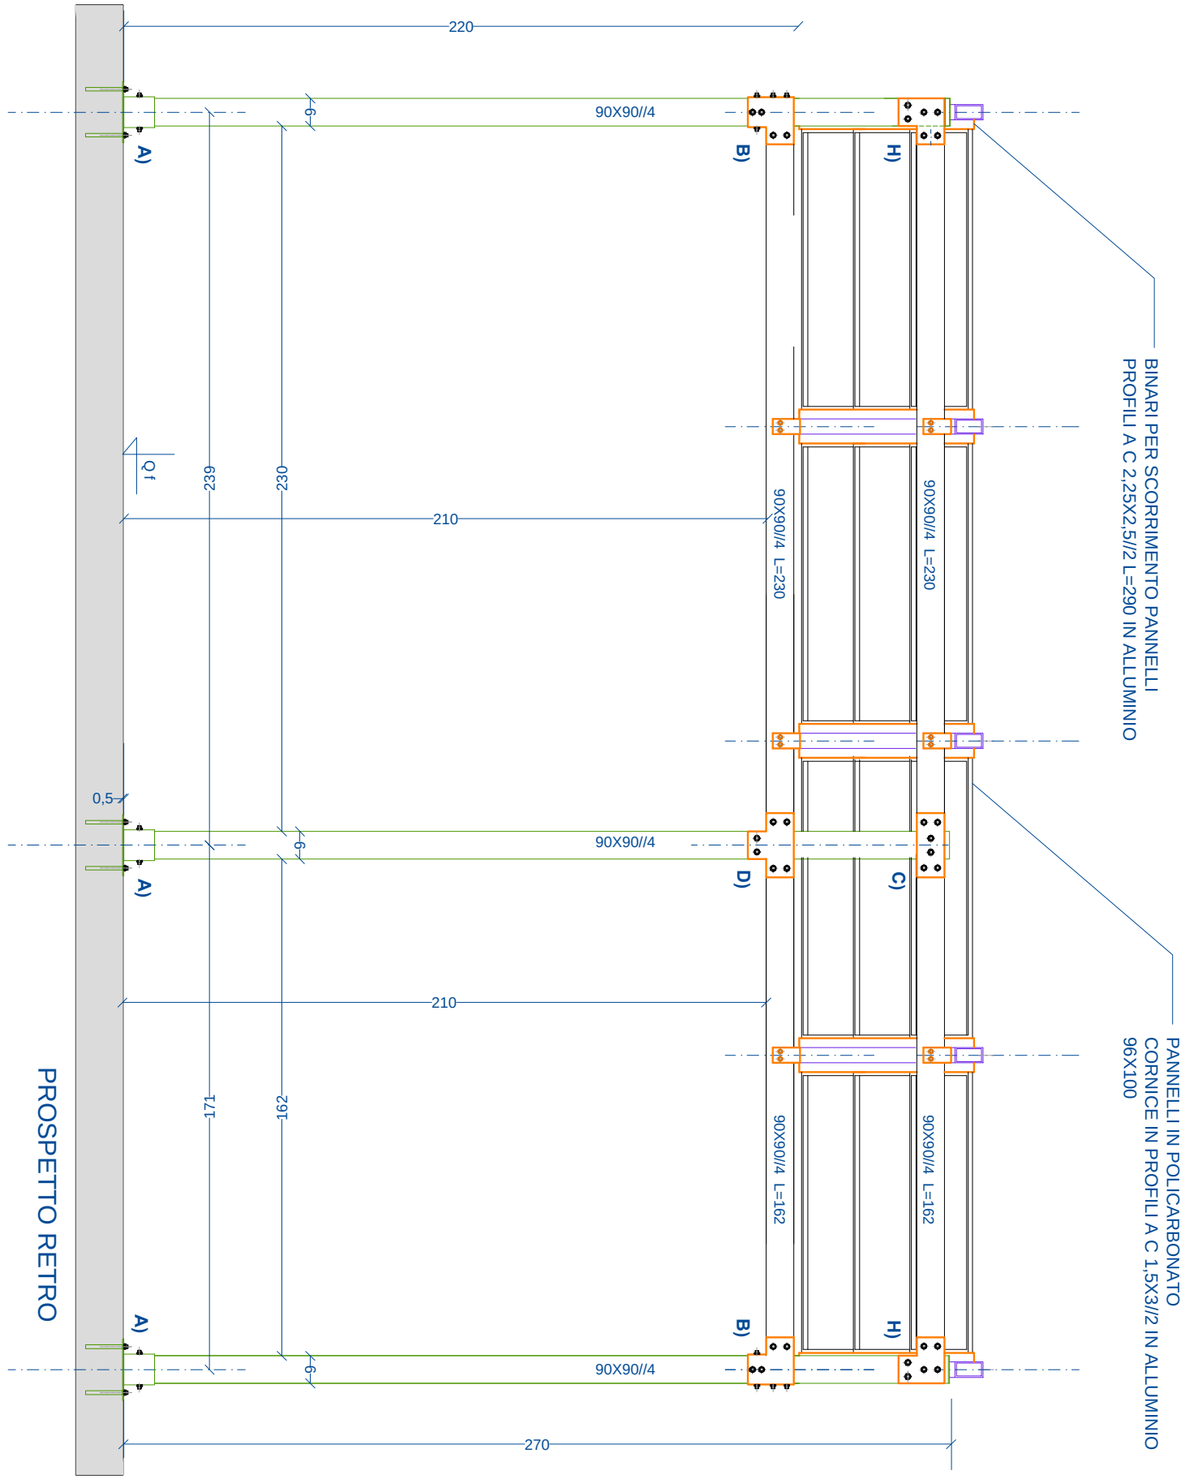

PROSPETTO RETRO

Associazione italiana compostaggio

PERGOLATO A FALDA UNICA DETTAGLI ESECUTIVO Scala 1/20

A2

PERGOLATO CON COPERTURA IN PANNELLI MOBILI DI POLICARBONATO

STRUTTURA IN PROFILI CAVI FORMATI A CALDO ZINCATI EN 10210

TIPO "B" FALDA DOPPIA PENDENZA 10°

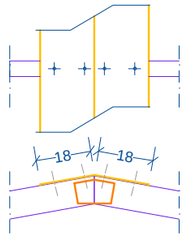

COLMO

LAMIERA zincata 6/10

FISSAGGIO SU TRAVETTI

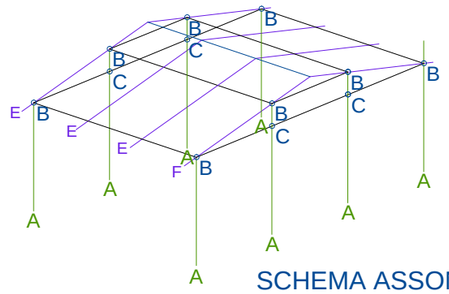

SCHEMA ASSONOMETRICO

VEDI DETTAGLI SCALA 1/5 TAV A3

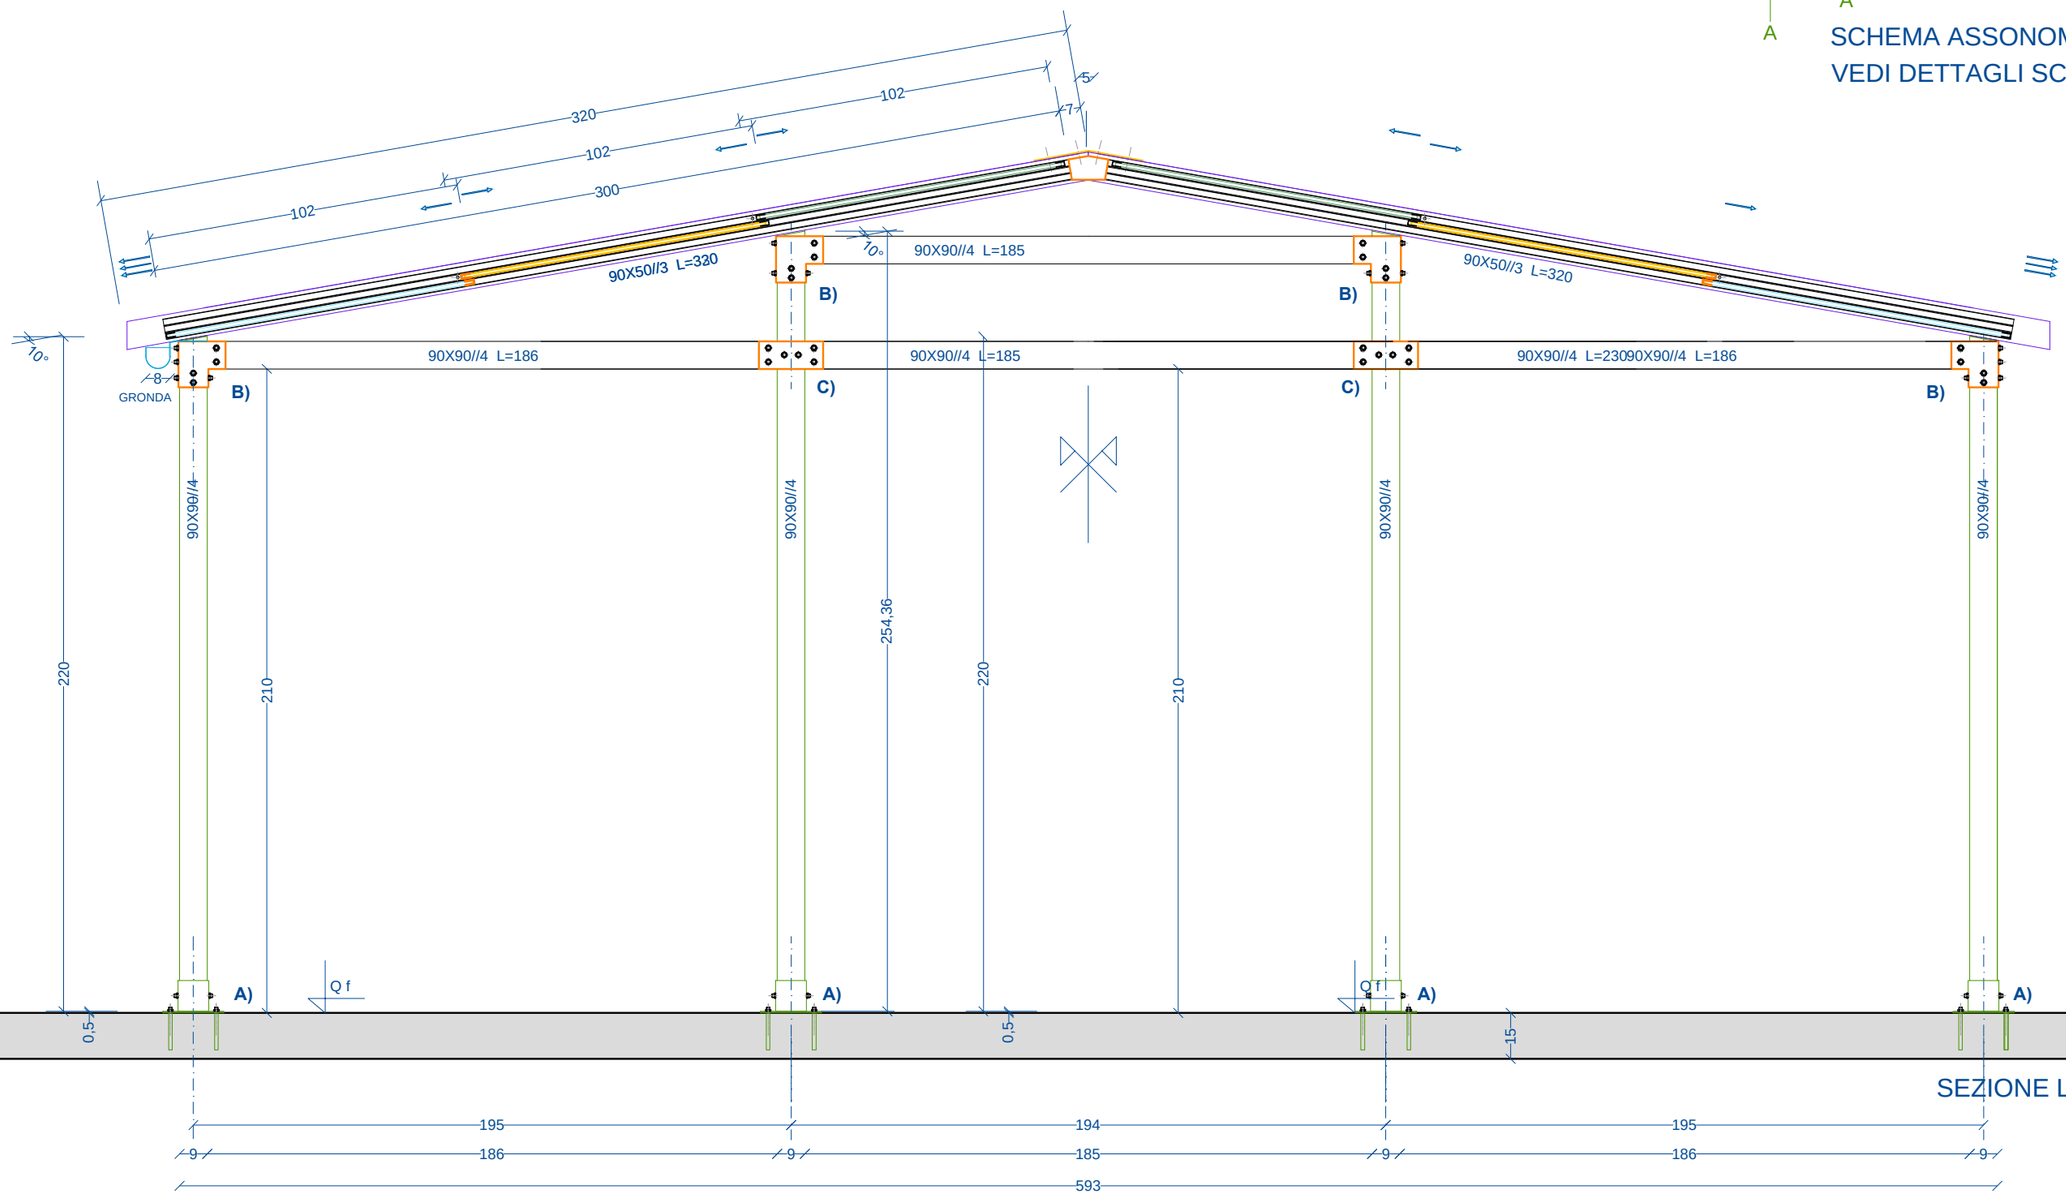

SEZIONE LONGITUDINALE

PERGOLATO CON COPERTURA IN PANNELLI MOBILI DI POLICARBONATO

STRUTTURA IN PROFILI CAVI FORMATI A CALDO ZINCATI EN 10210

TIPO A FALDA DOPPIA PENDENZA 10°

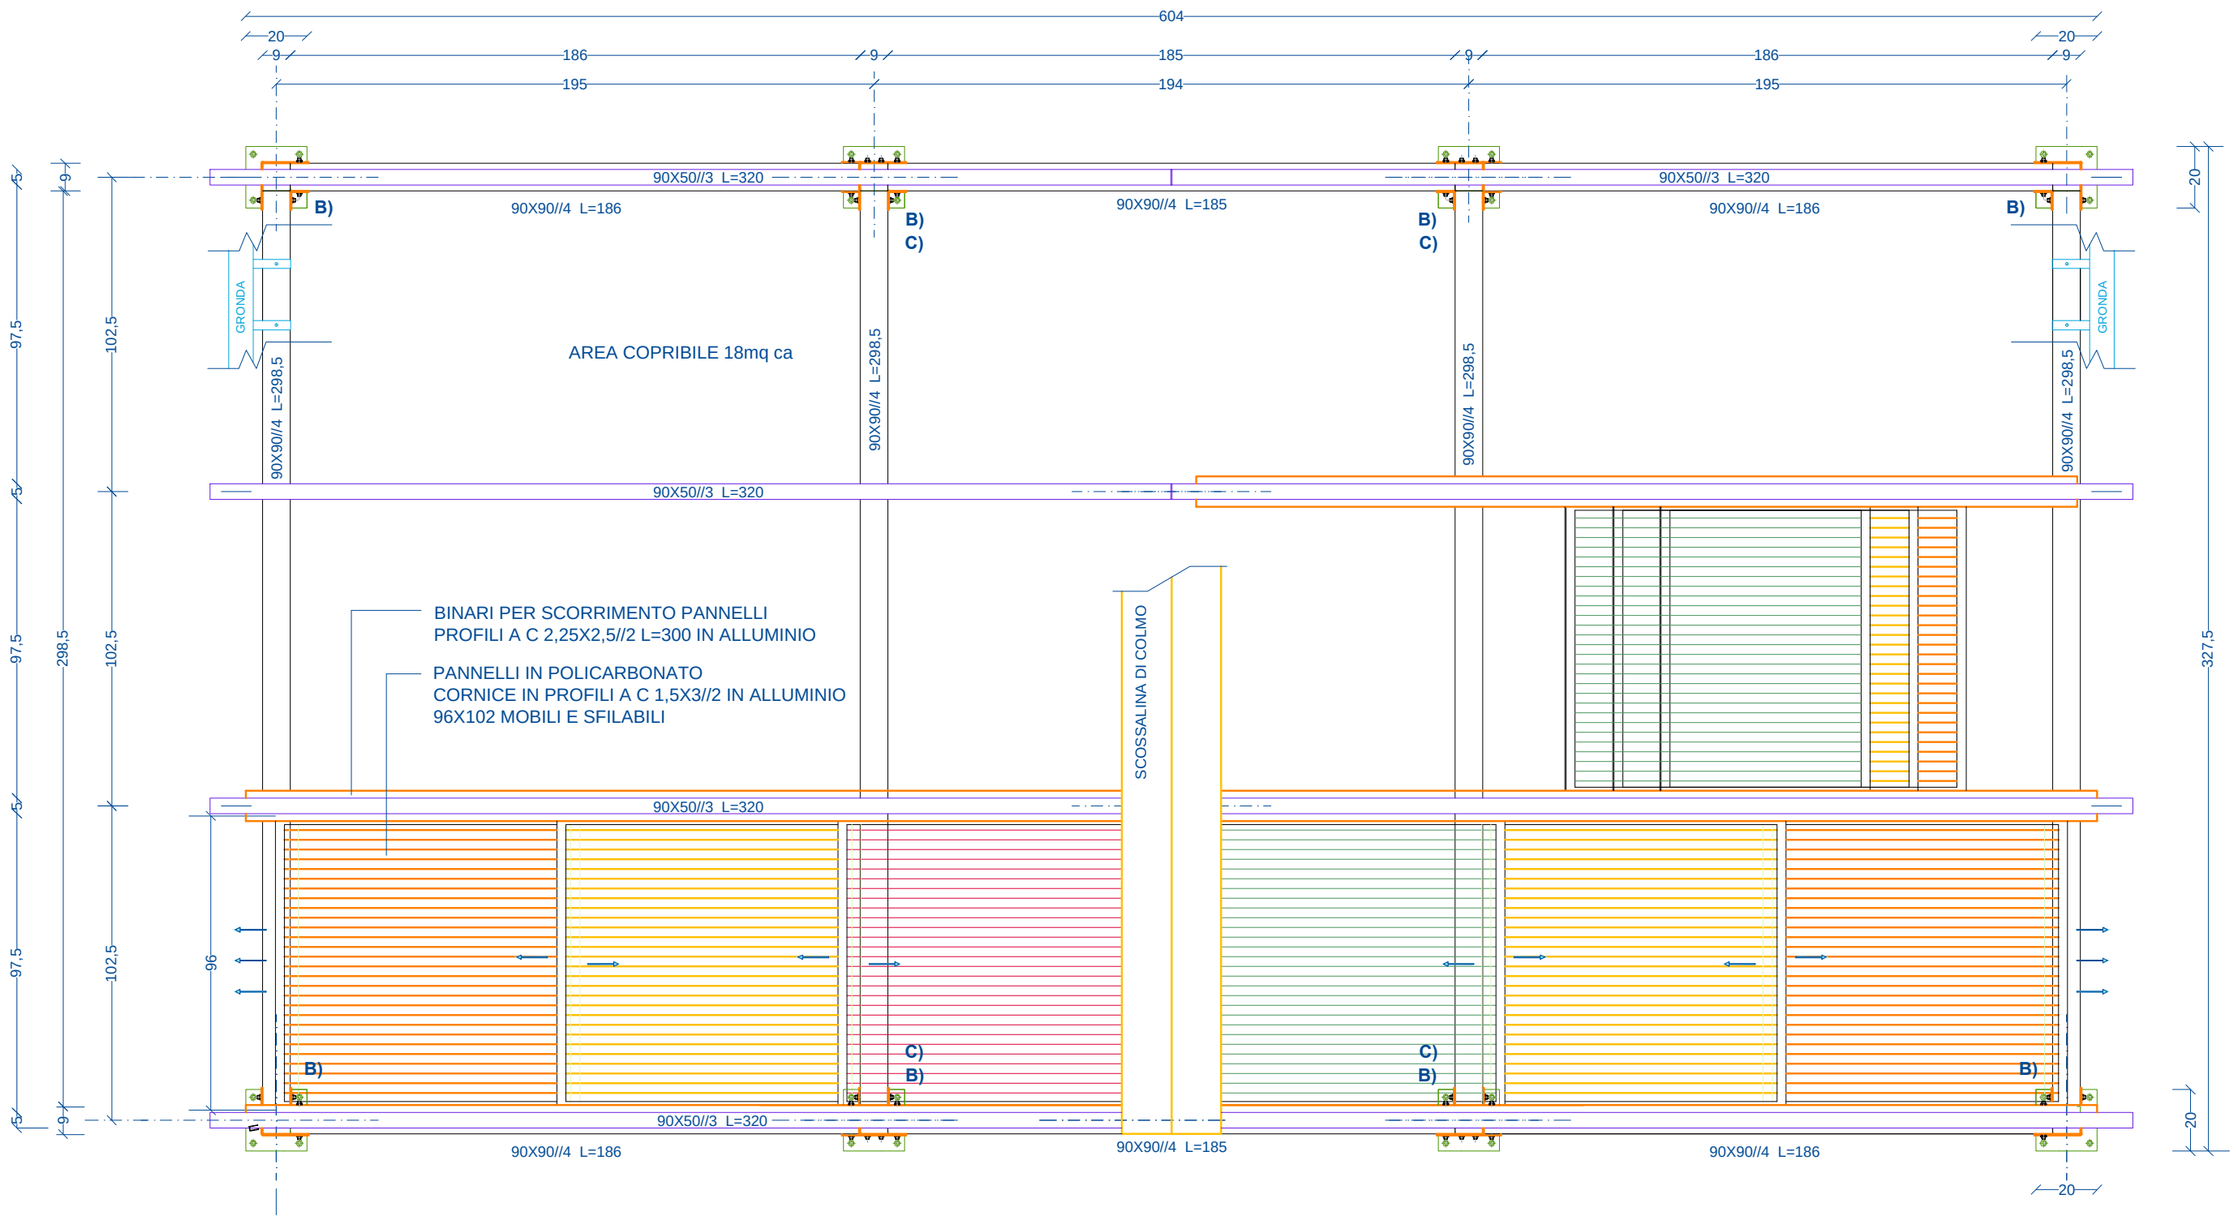

PIANTA

Comuni di: Bracciano (capofila), Anguillara Sabazia, Bassano Romano, Canale Monterano, Oriolo Romano. Trevignano Romano

Progetto COMPostaggio LOCale (COMLOC)

TIPO "B" FALDA DOPPIA PENDENZA 10°

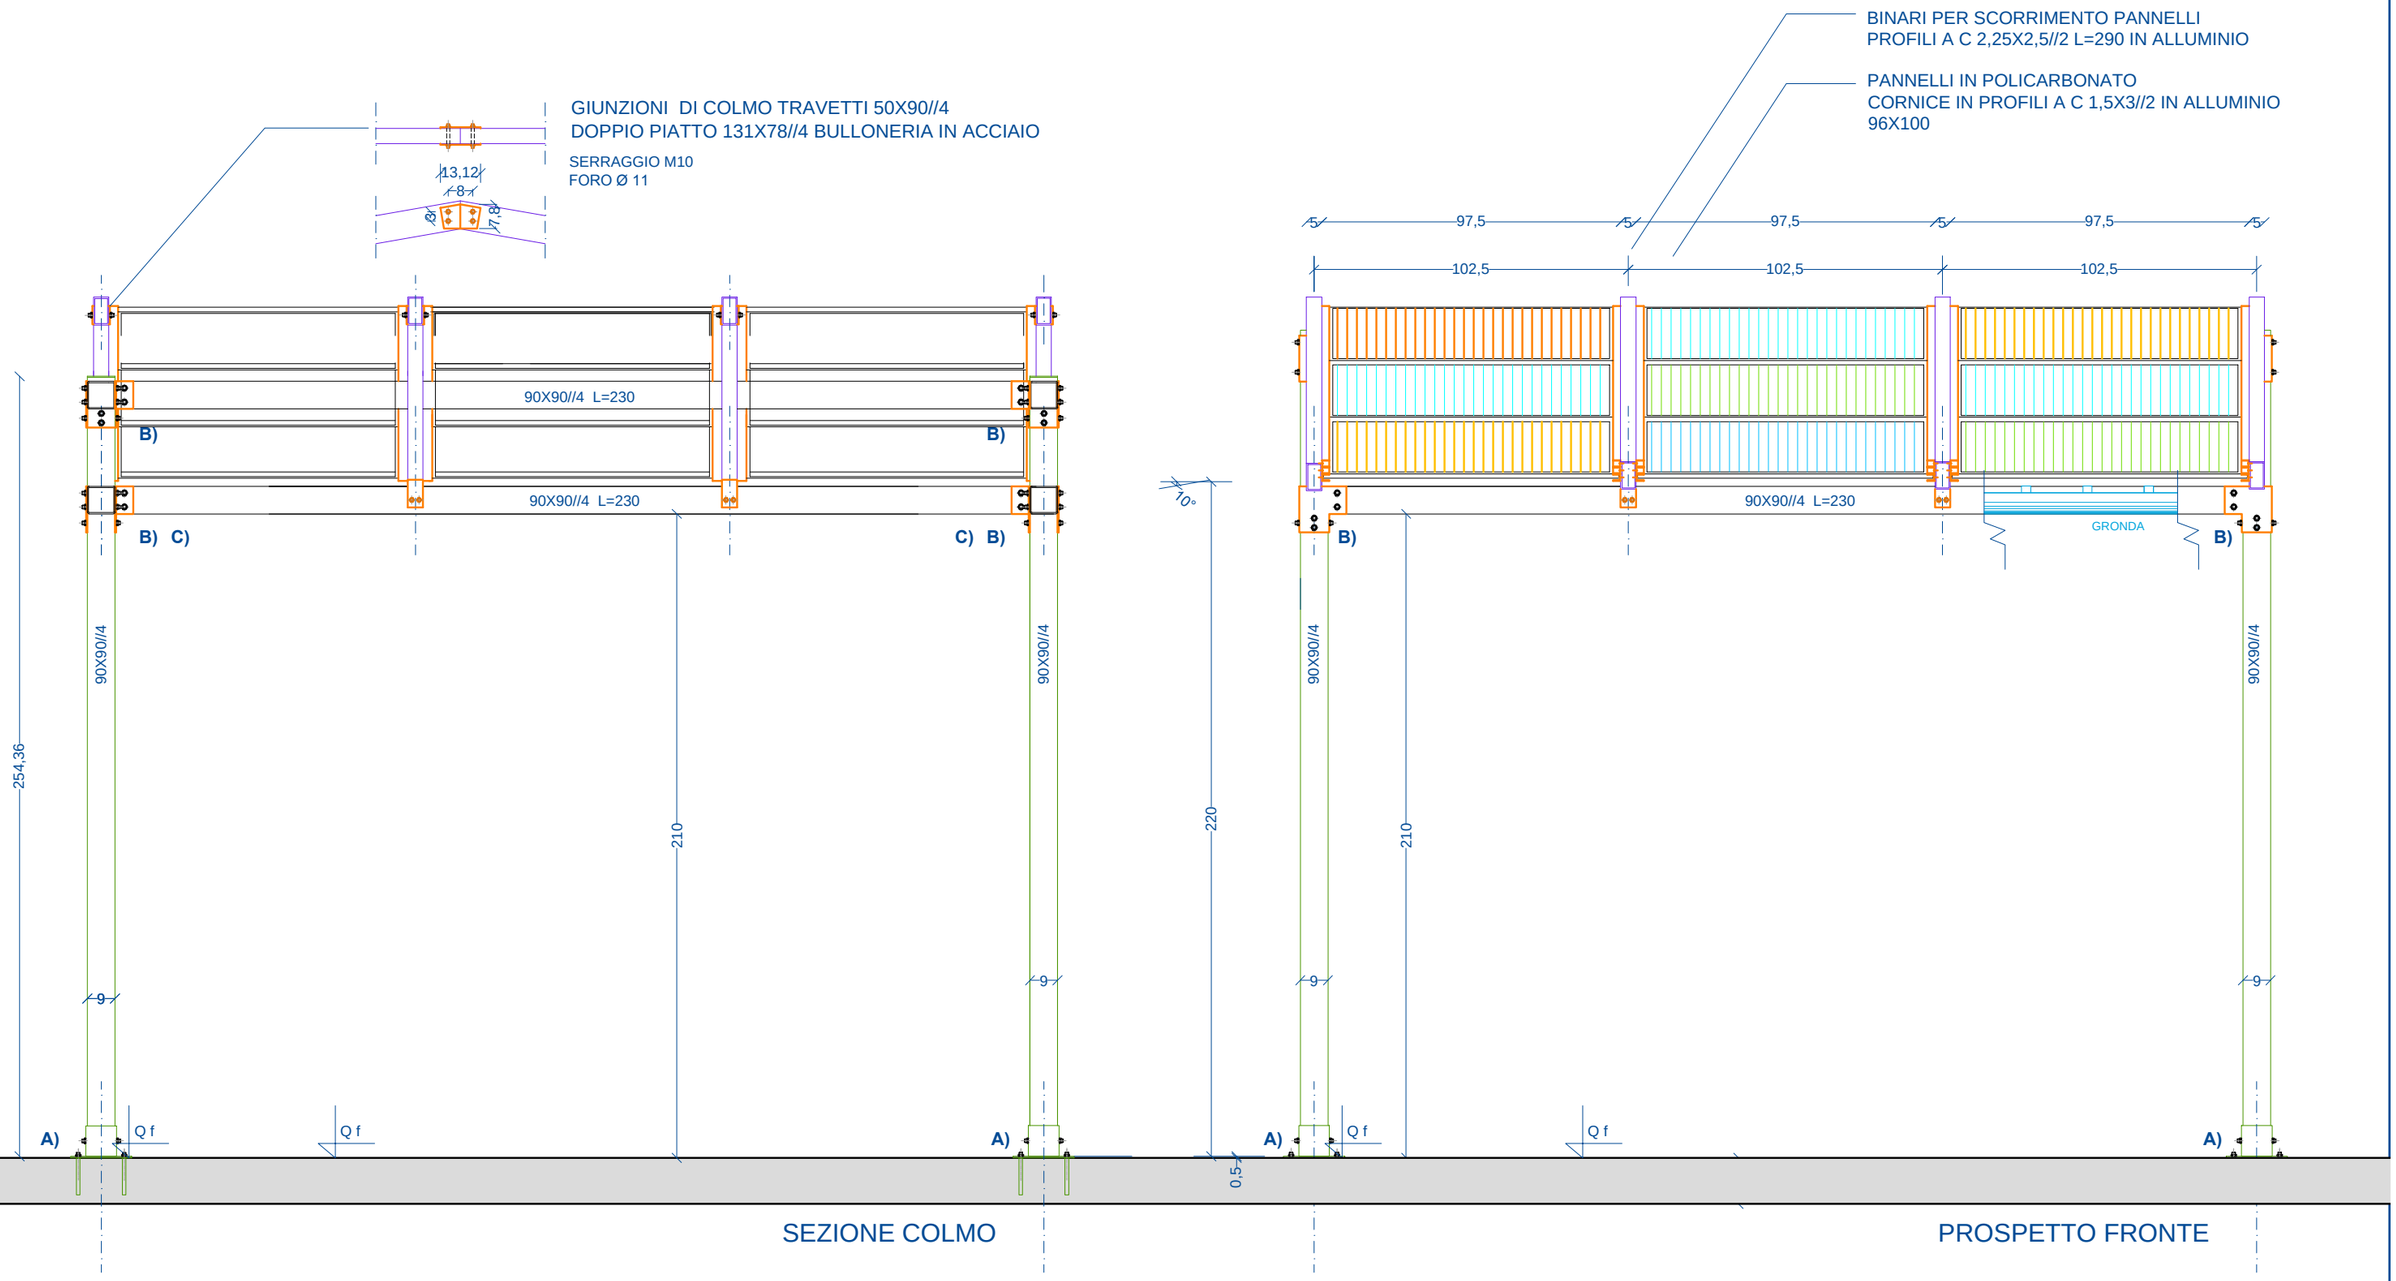

SEZIONE COLMO

PROSPETTO FRONTE

PERGOLATO CON COPERTURA IN PANNELLI MOBILI DI POLICARBONATO

STRUTTURA IN PROFILI CAVI FORMATI A CALDO ZINCATI EN 10210

TIPO "C" FALDA UNICA PENDENZA 10°

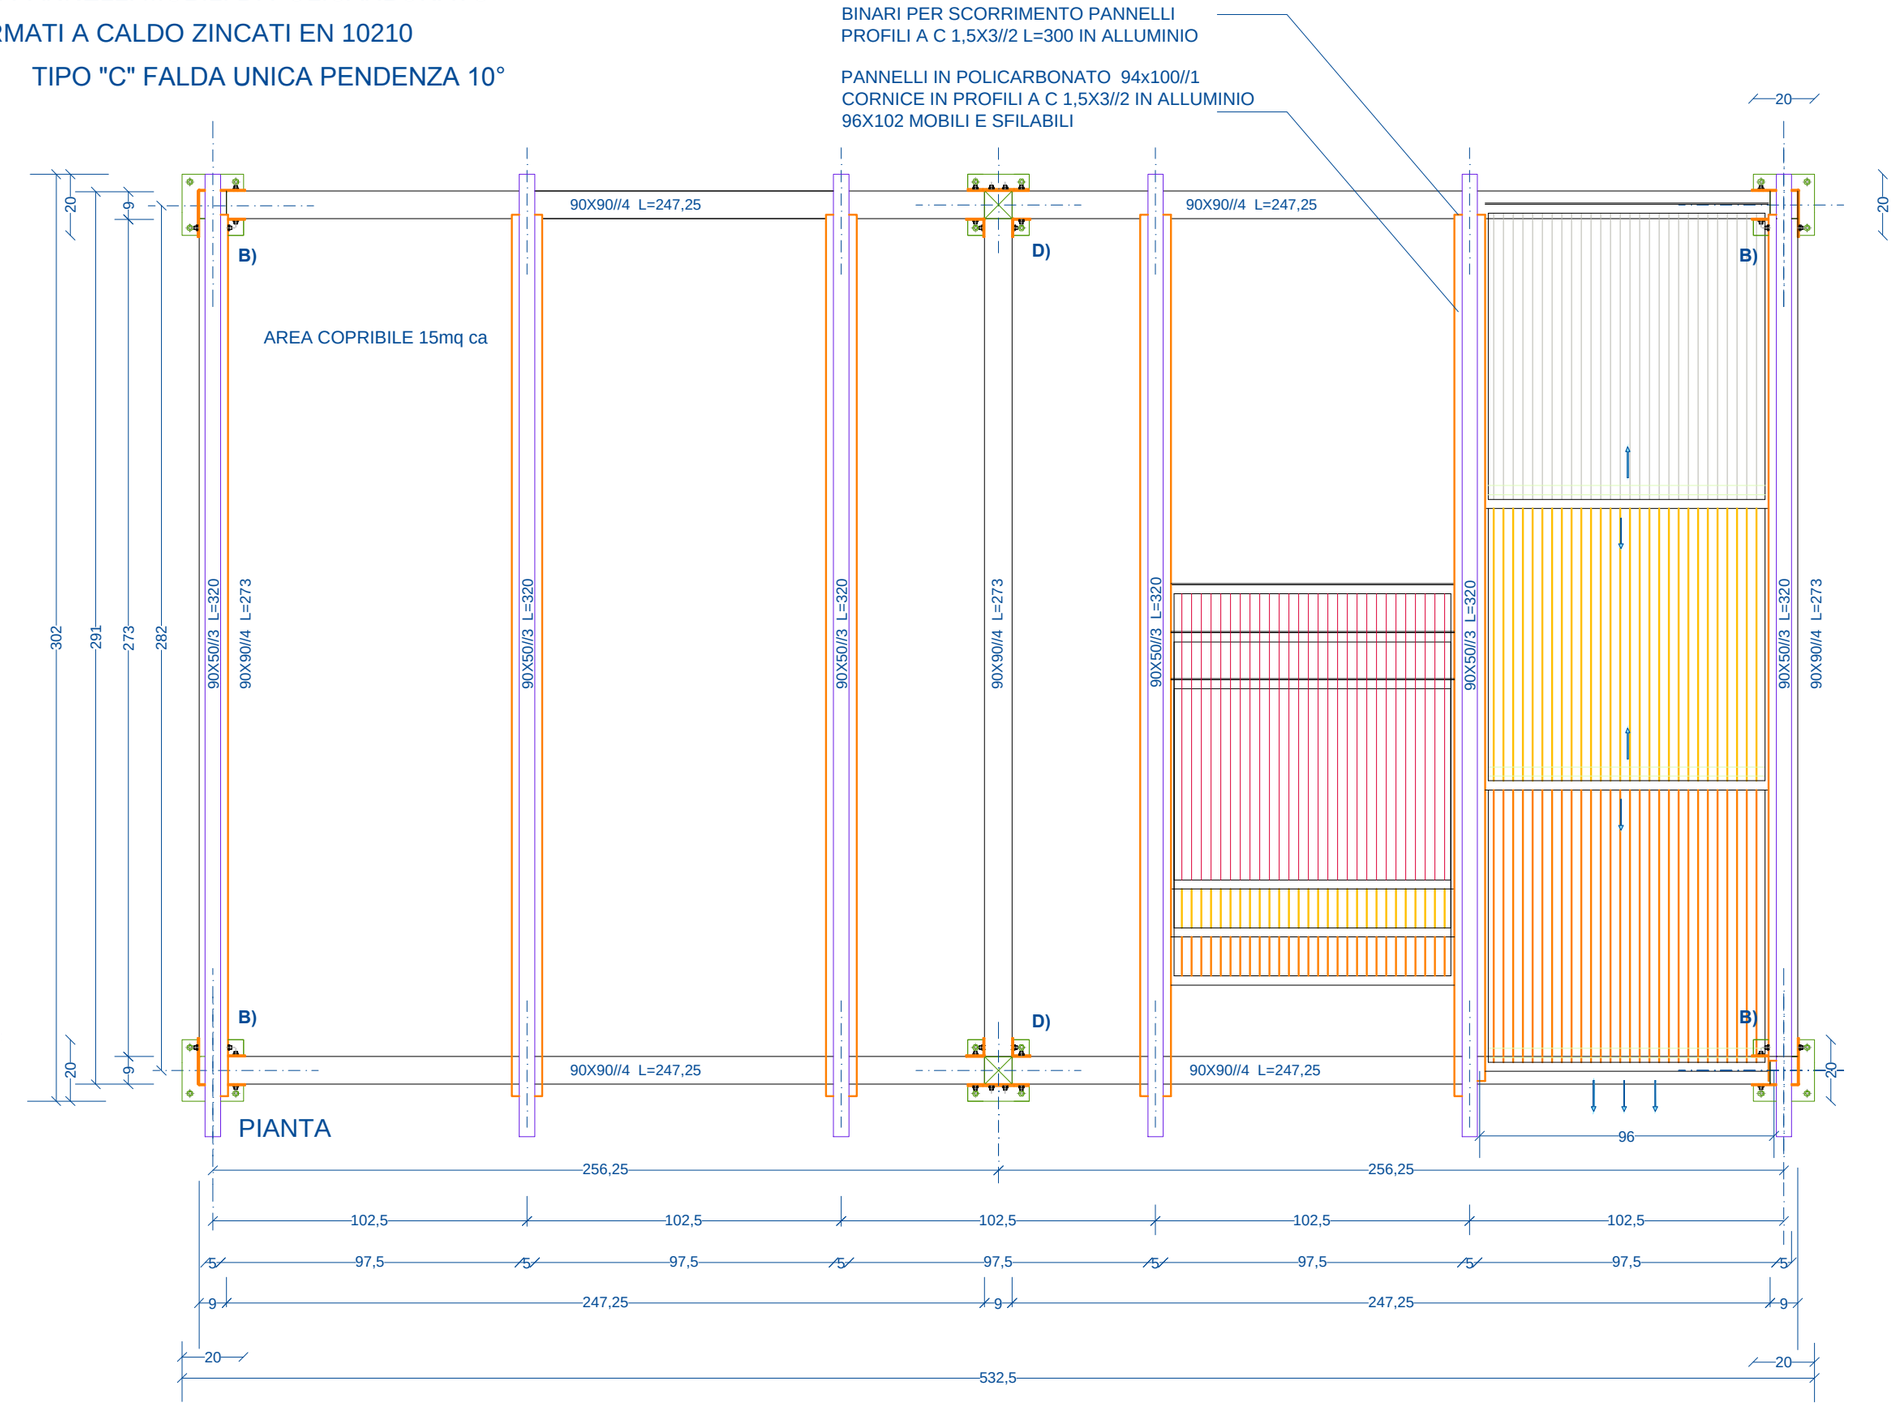

PIANTA

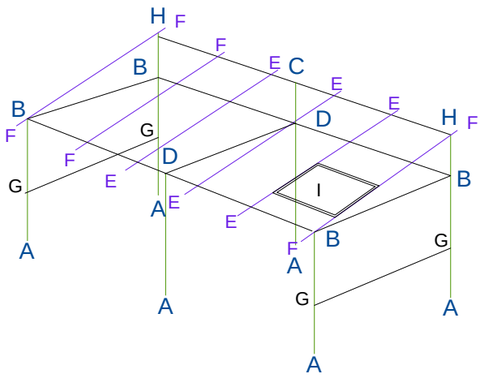

SCHEMA ASSONOMETRICO

VEDI DETTAGLI SCALA 1/5

Comuni di: Bracciano (capofila), Anguillara Sabazia, Bassano Romano, Canale Monterano, Oriolo Romano. Trevignano Romano

Progetto COMPostaggio LOCale (COMLOC)

PERGOLATO CON COPERTURA IN PANNELLI MOBILI DI POLICARBONATO

STRUTTURA IN PROFILI CAVI FORMATI A CALDO ZINCATI EN 10210

TIPO "C" FALDA UNICA PENDENZA 10°

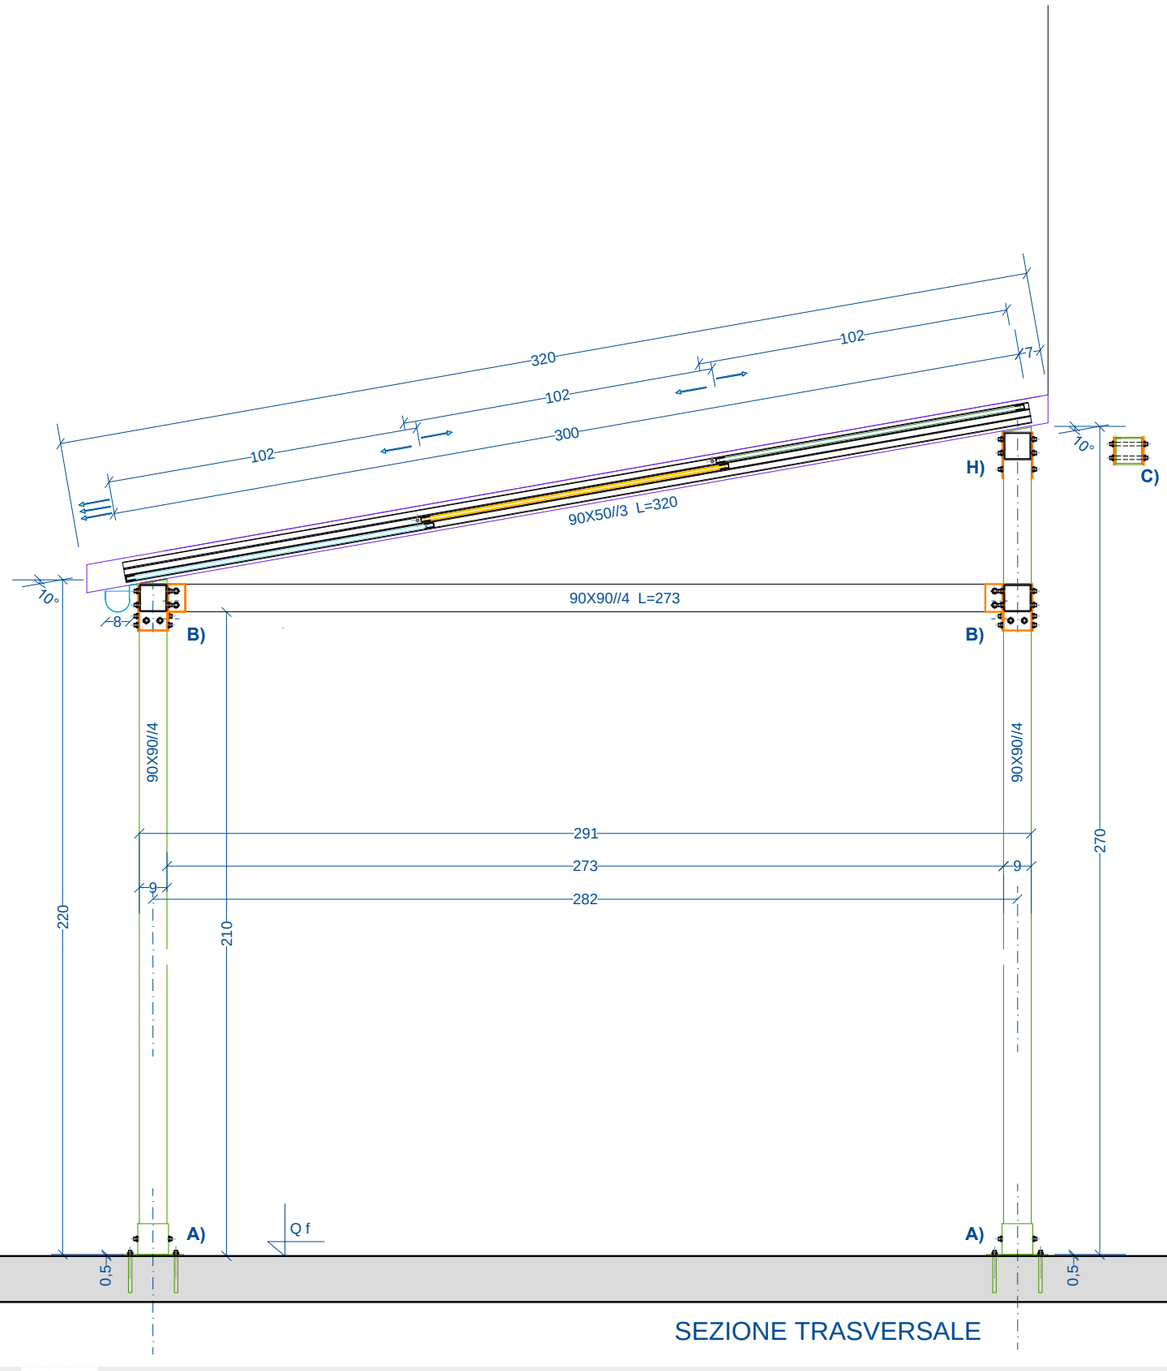

SEZIONE TRASVERSALE

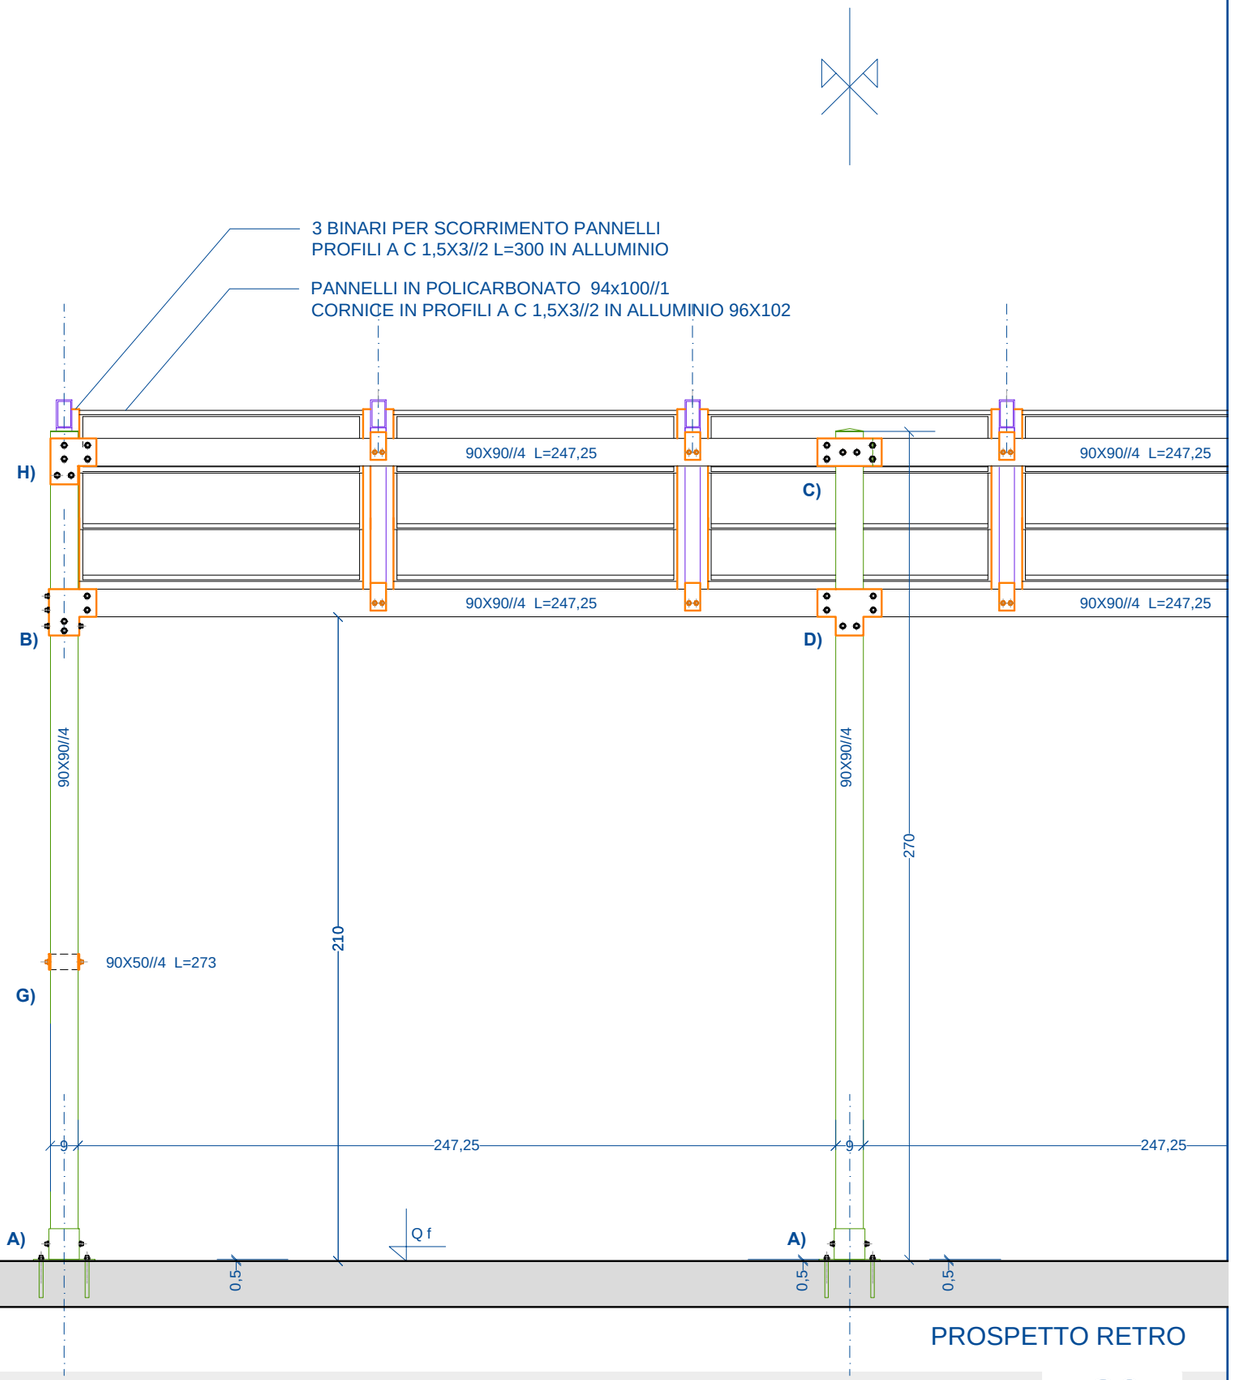

PROSPETTO RETRO

Comuni di: Bracciano (capofila), Anguillara Sabazia, Bassano Romano, Canale Monterano, Oriolo Romano. Trevignano Romano

Progetto COMPostaggio LOCale (COMLOC)

PERGOLATO CON COPERTURA IN PANNELLI MOBILI DI POLICARBONATO

STRUTTURA IN PROFILI CAVI FORMATI A CALDO ZINCATI EN 10210

TIPO "C" FALDA UNICA PENDENZA 10°

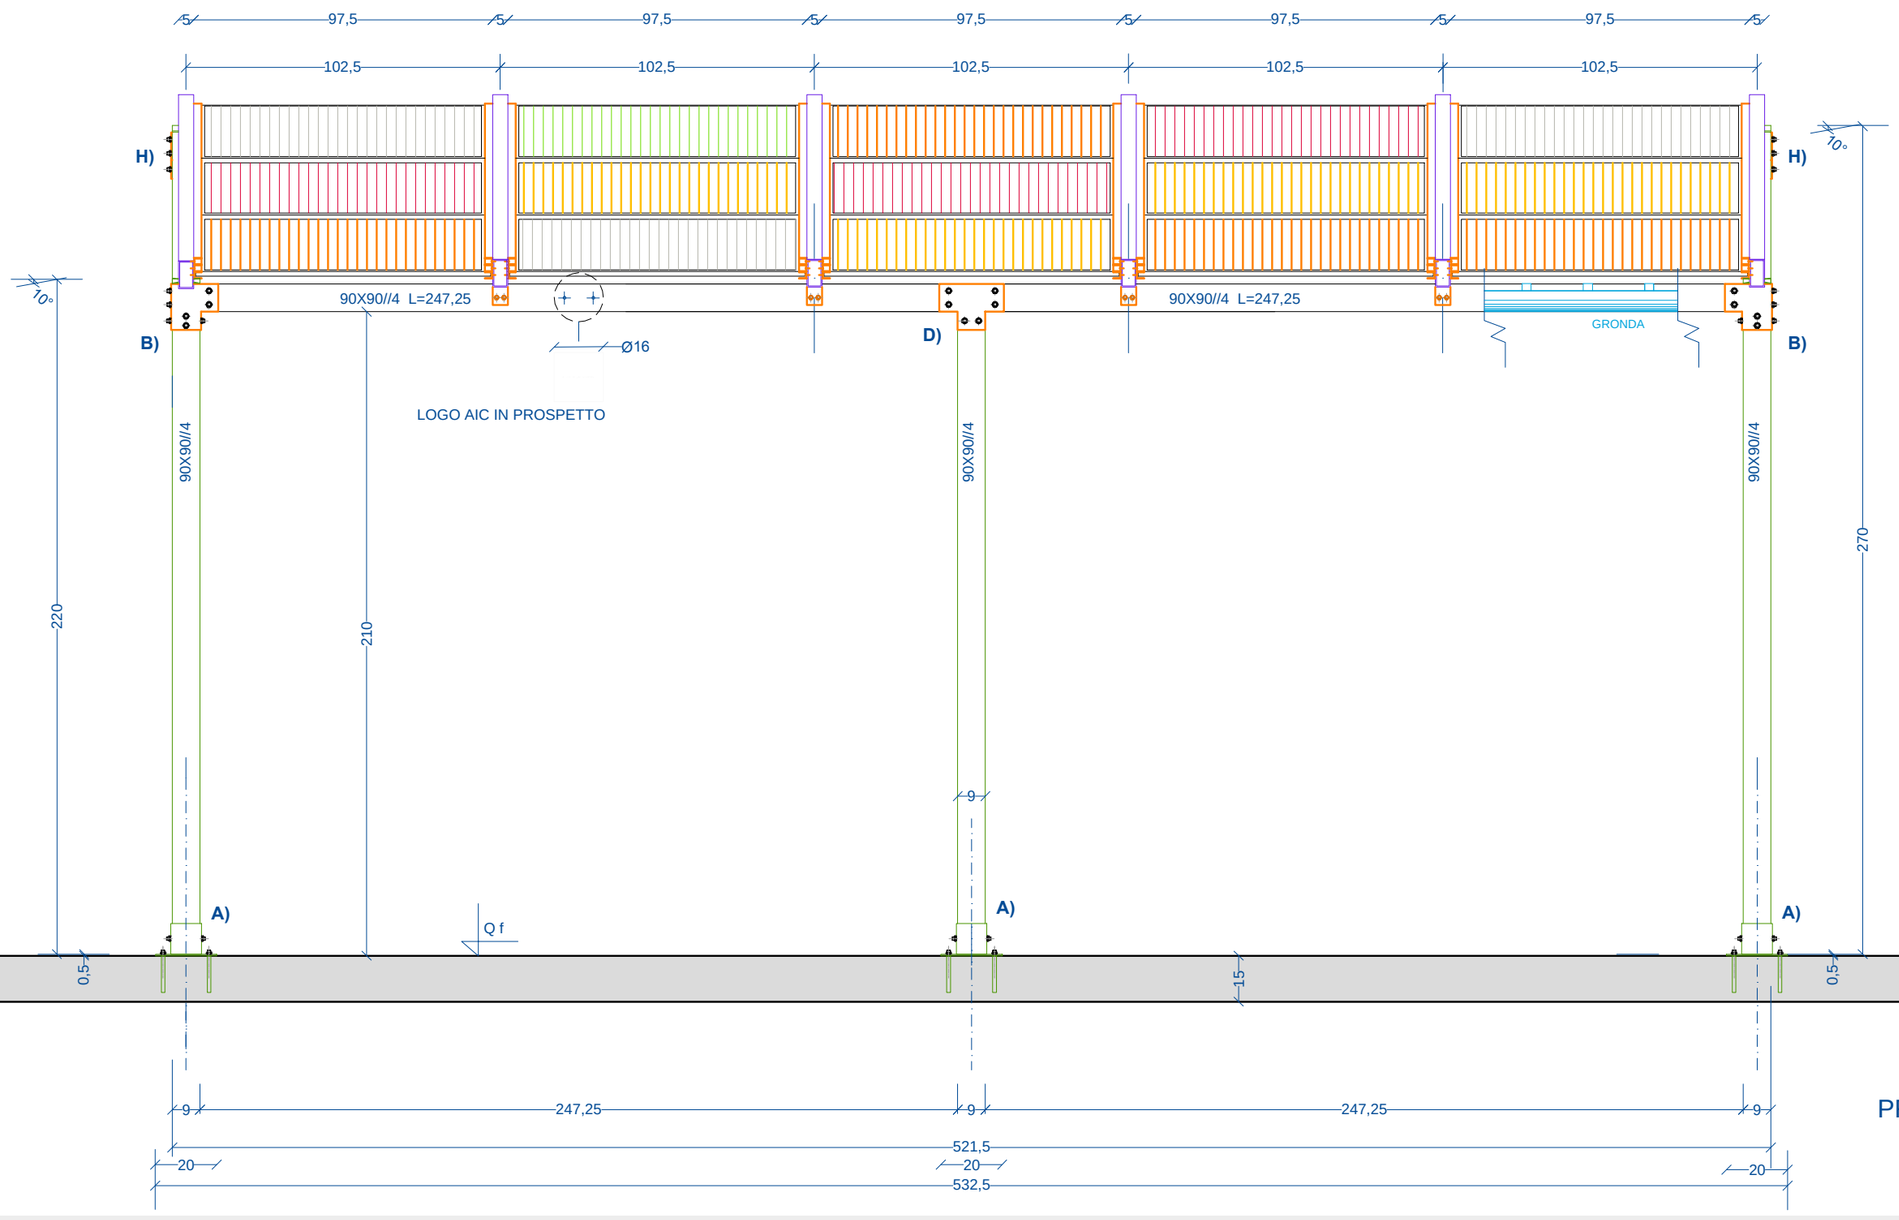

PROSPETTO FRONTE

Associazione italiana compostaggio

PERGOLATO A FALDA UNICA 15 mq DETTAGLI ESECUTIVO Scala 1/20

C3

Comuni di: Bracciano (capofila), Anguillara Sabazia, Bassano Romano, Canale Monterano, Oriolo Romano. Trevignano Romano

Progetto COMPostaggio LOCale (COMLOC)

PERGOLATO CON COPERTURA IN PANNELLI MOBILI DI POLICARBONATO

STRUTTURA IN PROFILI CAVI FORMATI A CALDO ZINCATI EN 10210

TIPO A FALDA UNICA ADDOSSATO PENDENZA 3°

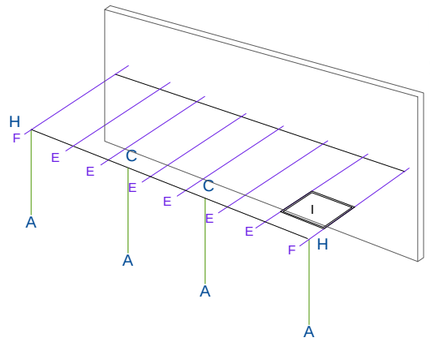

SCHEMA ASSONOMETRICO

VEDI DETTAGLI SCALA 1/5

BINARI PER SCORRIMENTO PANNELLI
PROFILI A C 1,5X3//2 L=300 IN ALLUMINIO

PANNELLI IN POLICARBONATO 94x100//1
CORNICE IN PROFILI A C 1,5X3//2 IN ALLUMINIO
96X102 MOBILI E SFILABILI

PROFILI L 90X90//9
FISSAGGIO A MURO Ø12 OGNI 22cm

AREA COPRIBILE 20 mq

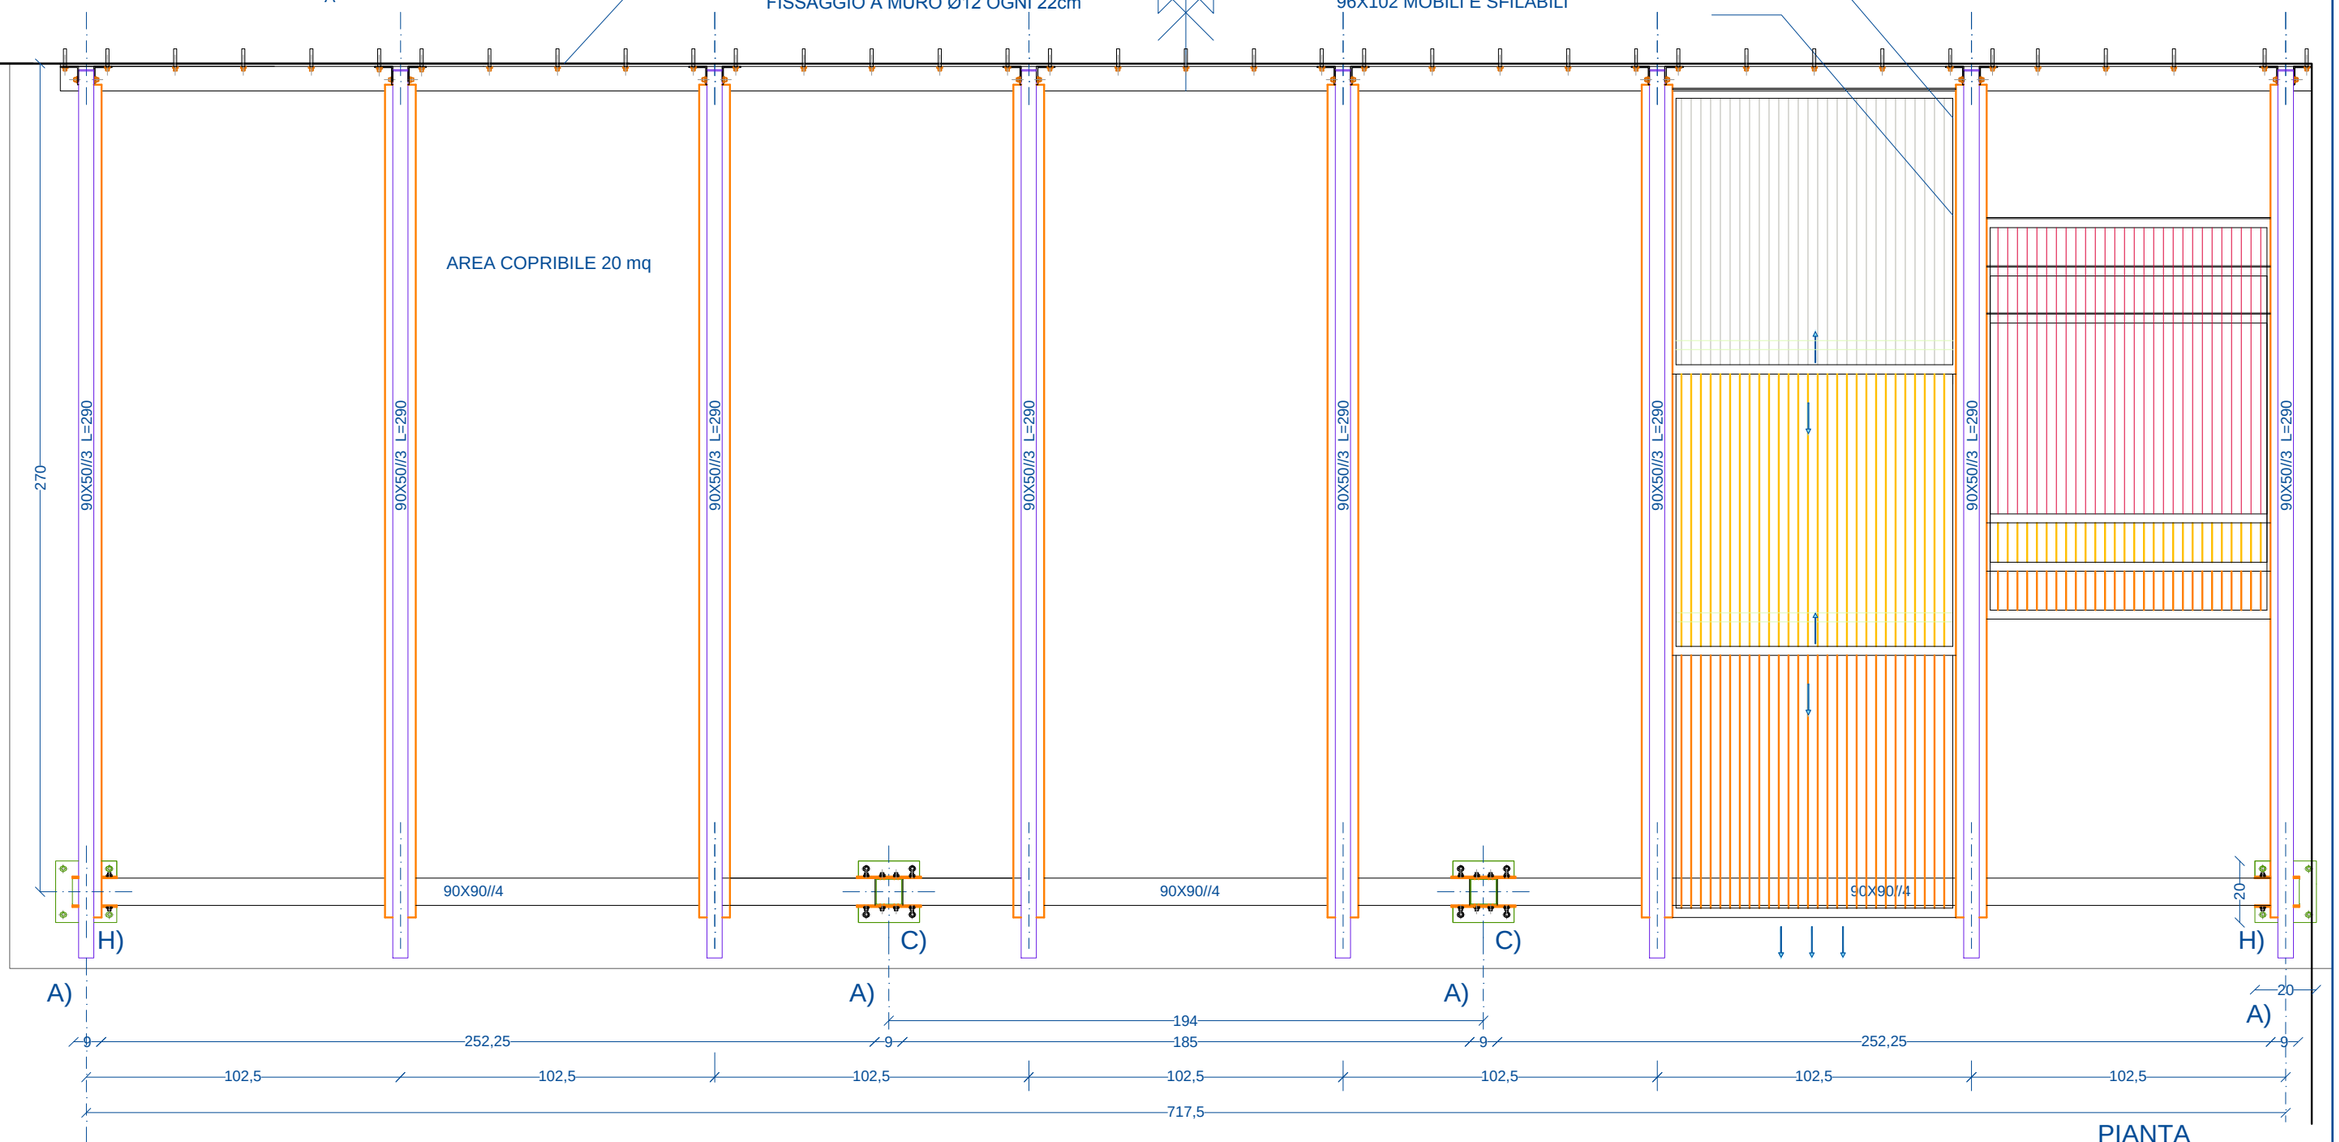

PIANTA

PERGOLATO CON COPERTURA IN PANNELLI MOBILI DI POLICARBONATO
STRUTTURA IN PROFILI CAVI FORMATI A CALDO ZINCATI EN 10210
TIPO A FALDA UNICA ADDOSSATO PENDENZA 3°

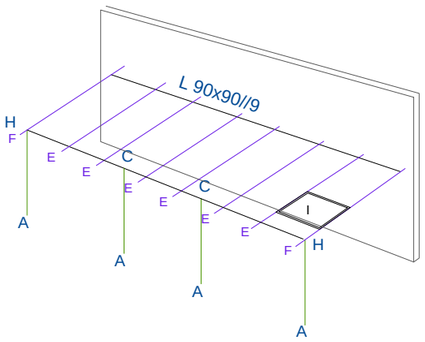

SCHEMA ASSONOMETRICO

VEDI DETTAGLI SCALA 1/5

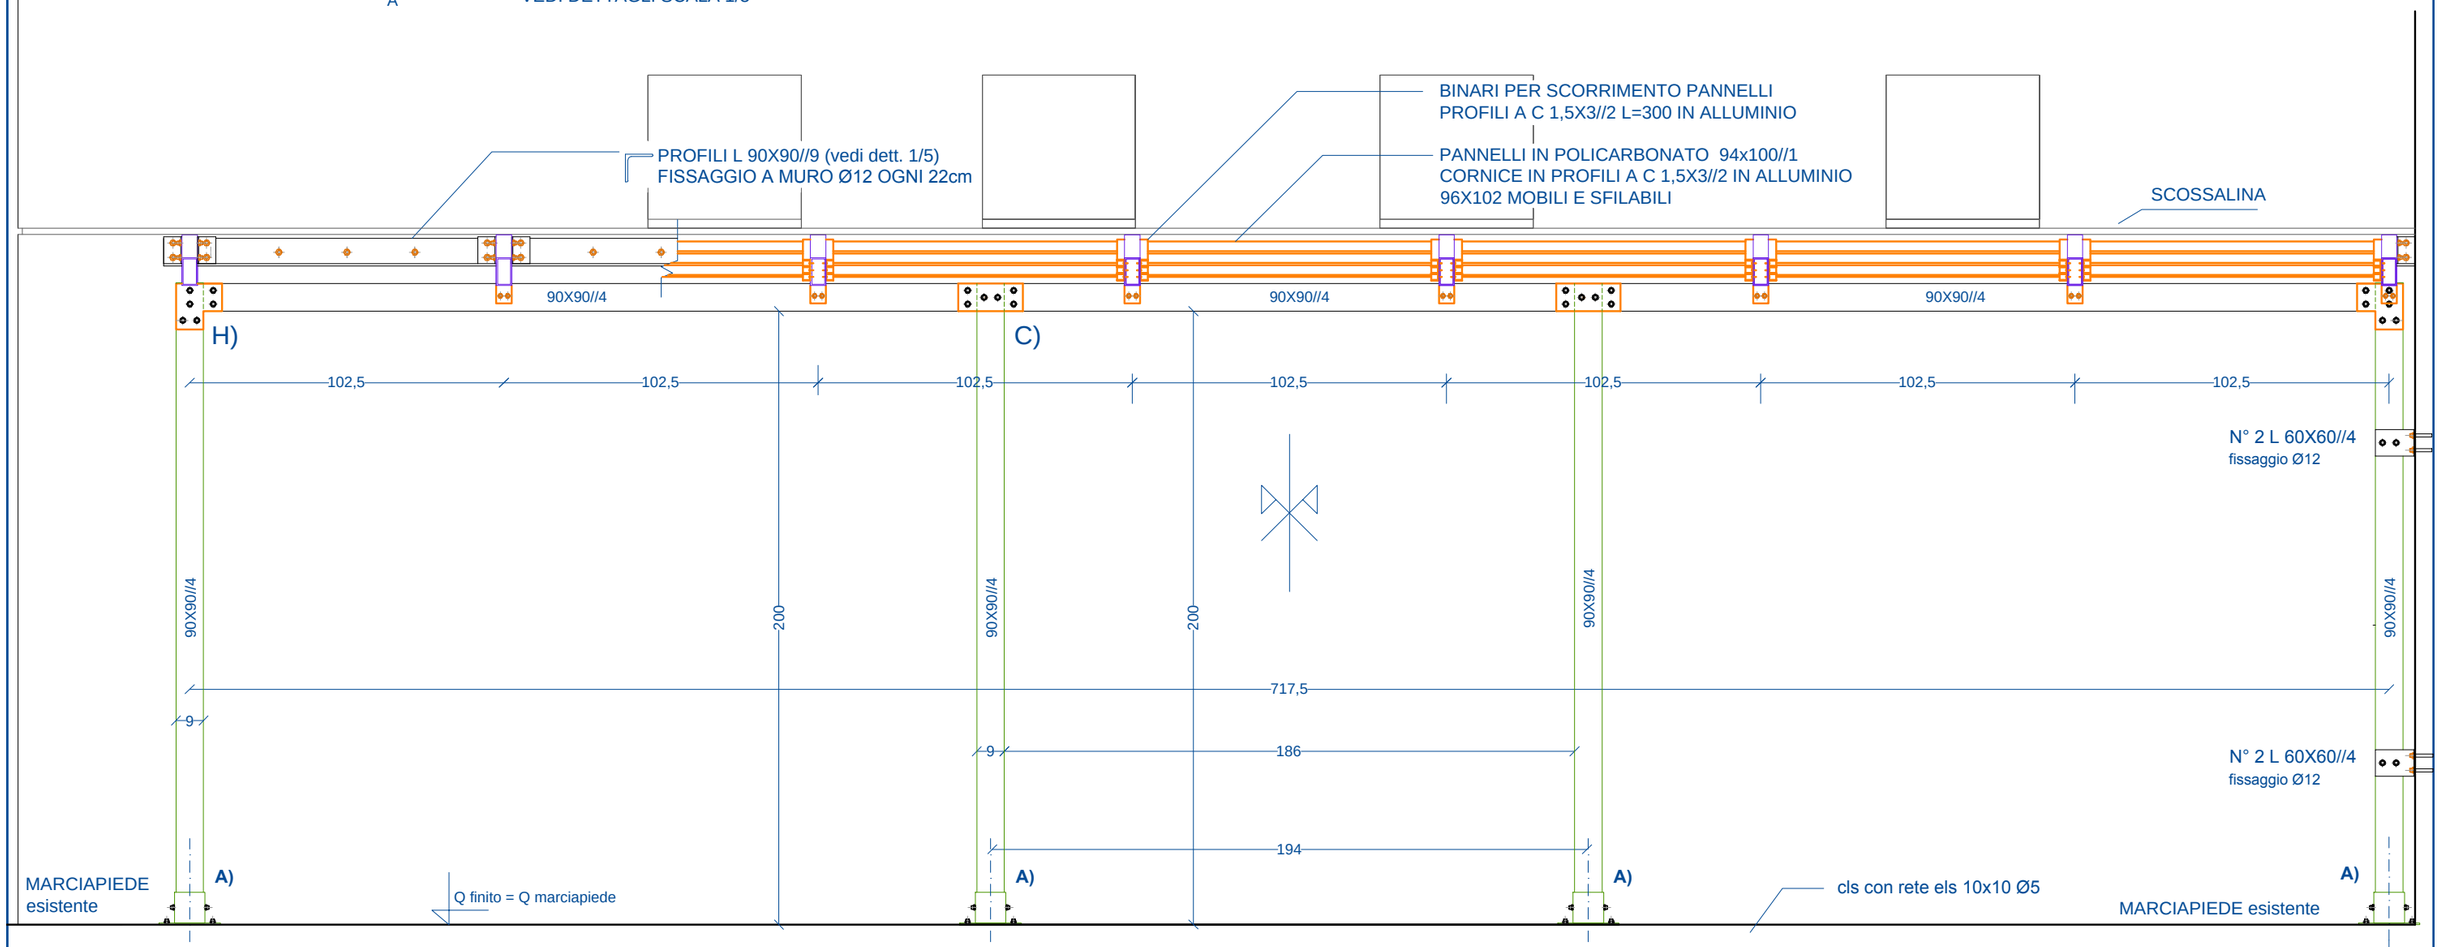

PROSPETTO

DETTAGLIO 1/5 GIUNZIONI TRAVETTI SU L 90X90//9

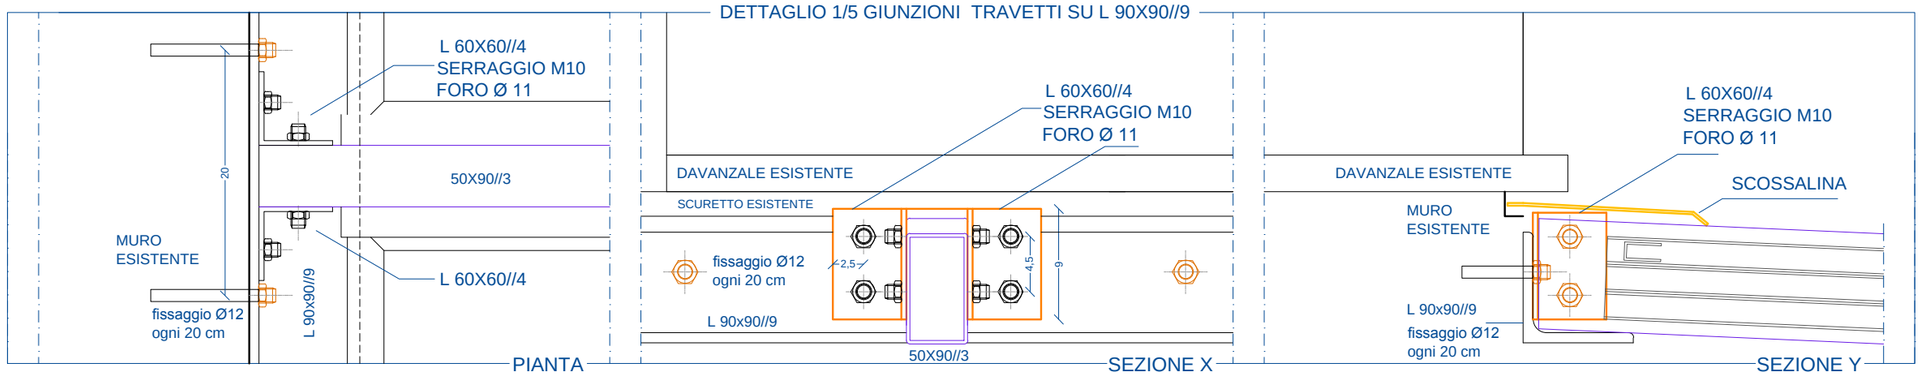

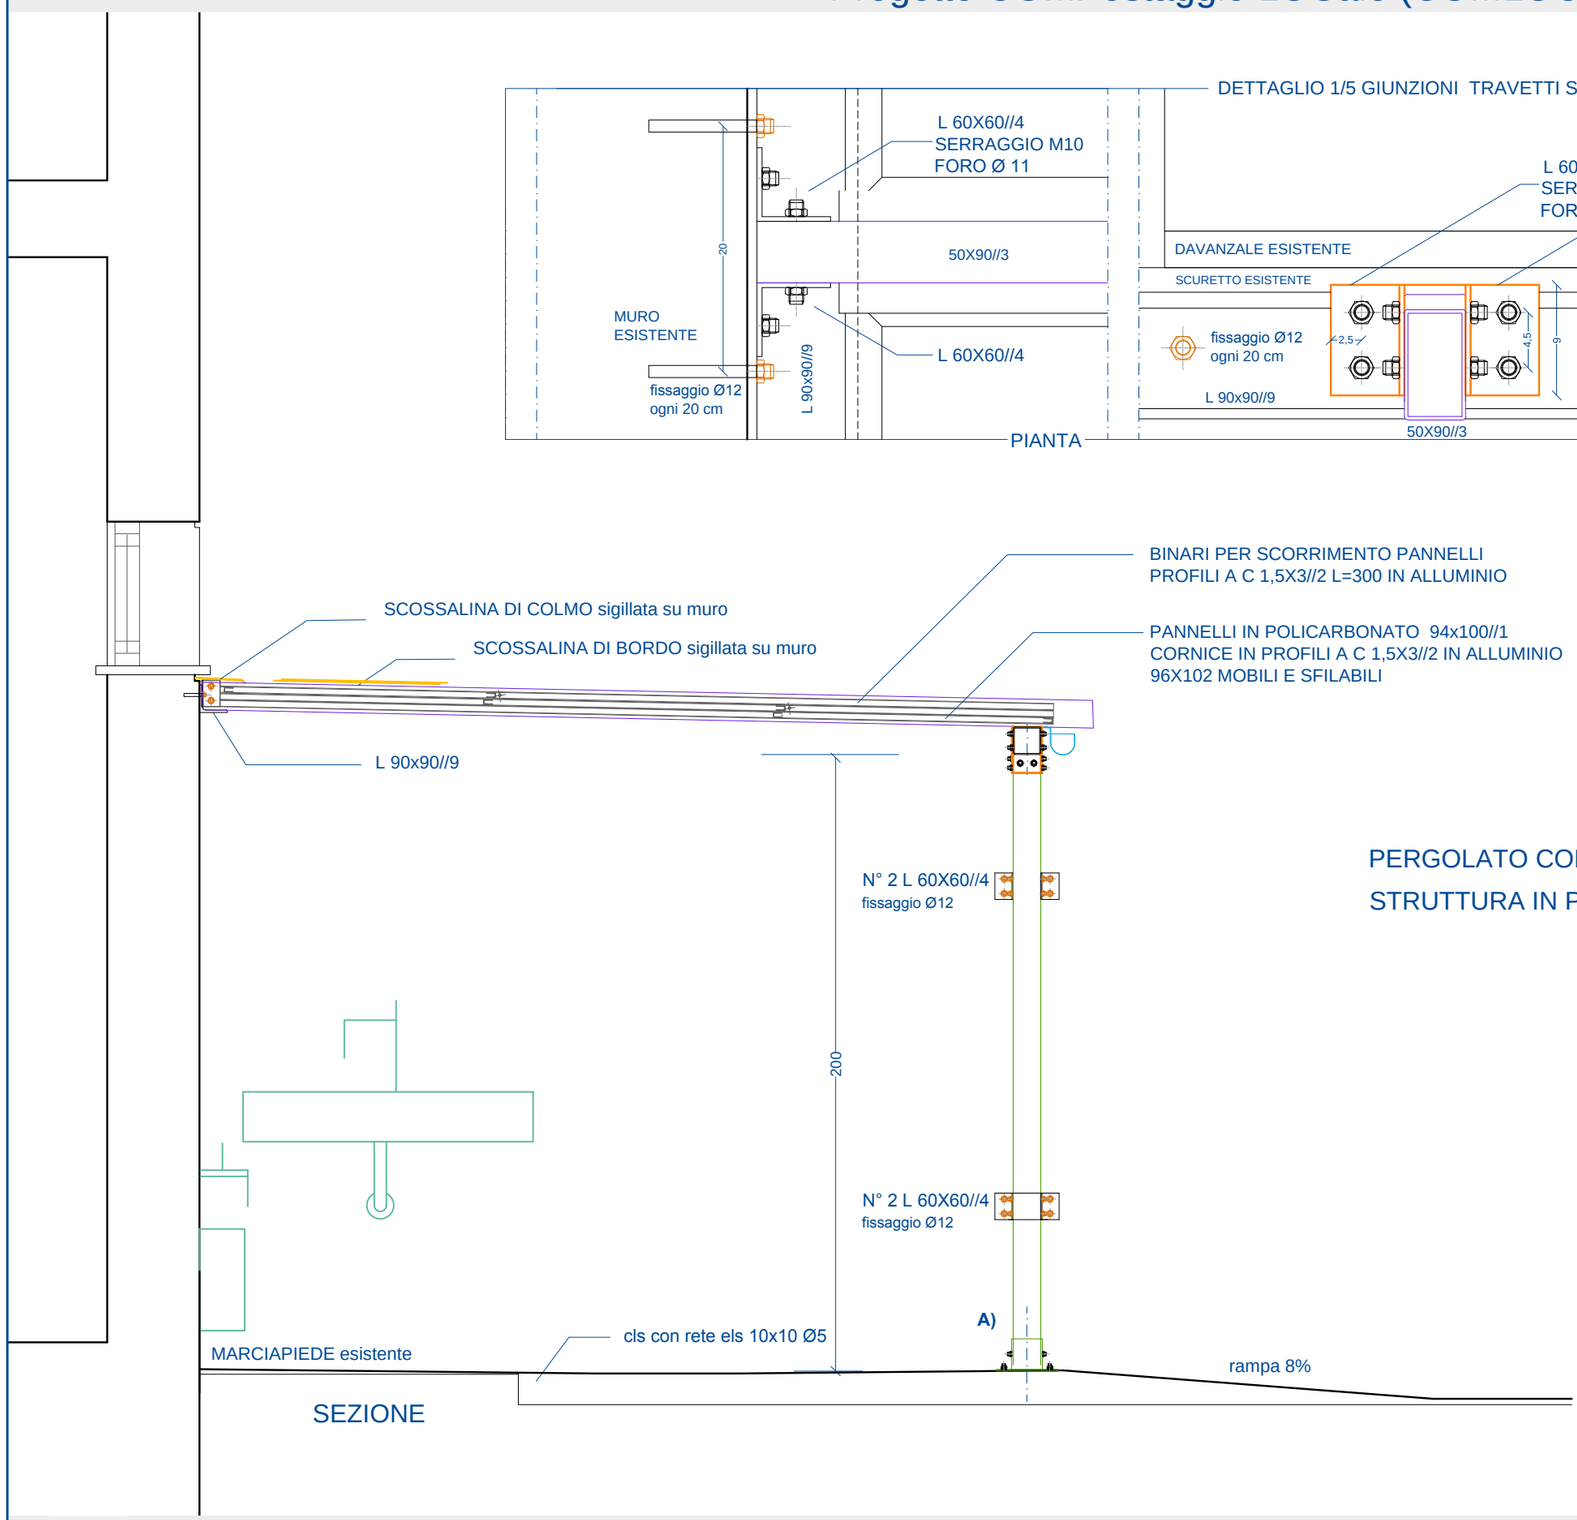

PERGOLATO CON COPERTURA IN PANNELLI MOBILI DI POLICARBONATO
STRUTTURA IN PROFILI CAVI FORMATI A CALDO ZINCATI EN 10210
TIPO A FALDA UNICA ADDOSSATO PENDENZA 3°

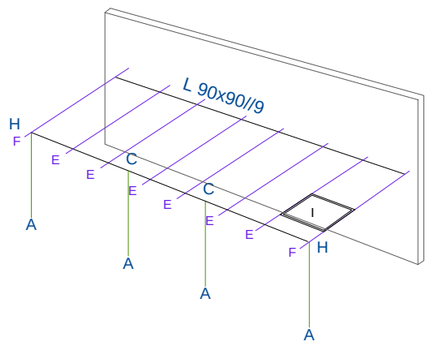

SCHEMA ASSONOMETRICO
VEDI DETTAGLI SCALA 1/5

Comuni di: Bracciano (capofila), Anguillara Sabazia, Bassano Romano, Canale Monterano, Oriolo Romano. Trevignano Romano

Progetto COMPostaggio LOCale (COMLOC)

PERGOLATO CON COPERTURA IN PANNELLI MOBILI DI POLICARBONATO

STRUTTURA IN PROFILI CAVI FORMATI A CALDO ZINCATI EN 10210

TIPO "E" FALDA UNICA PENDENZA 10°

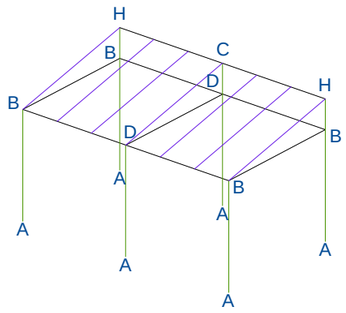

SCHEMA ASSONOMETRICO

VEDI DETTAGLI SCALA 1/5

BINARI PER SCORRIMENTO PANNELLI
PROFILI A C 1,5X3//2 L=300 IN ALLUMINIO

PANNELLI IN POLICARBONATO 94x100//1
CORNICE IN PROFILI A C 1,5X3//2 IN ALLUMINIO
96X102 MOBILI E SFILABILI

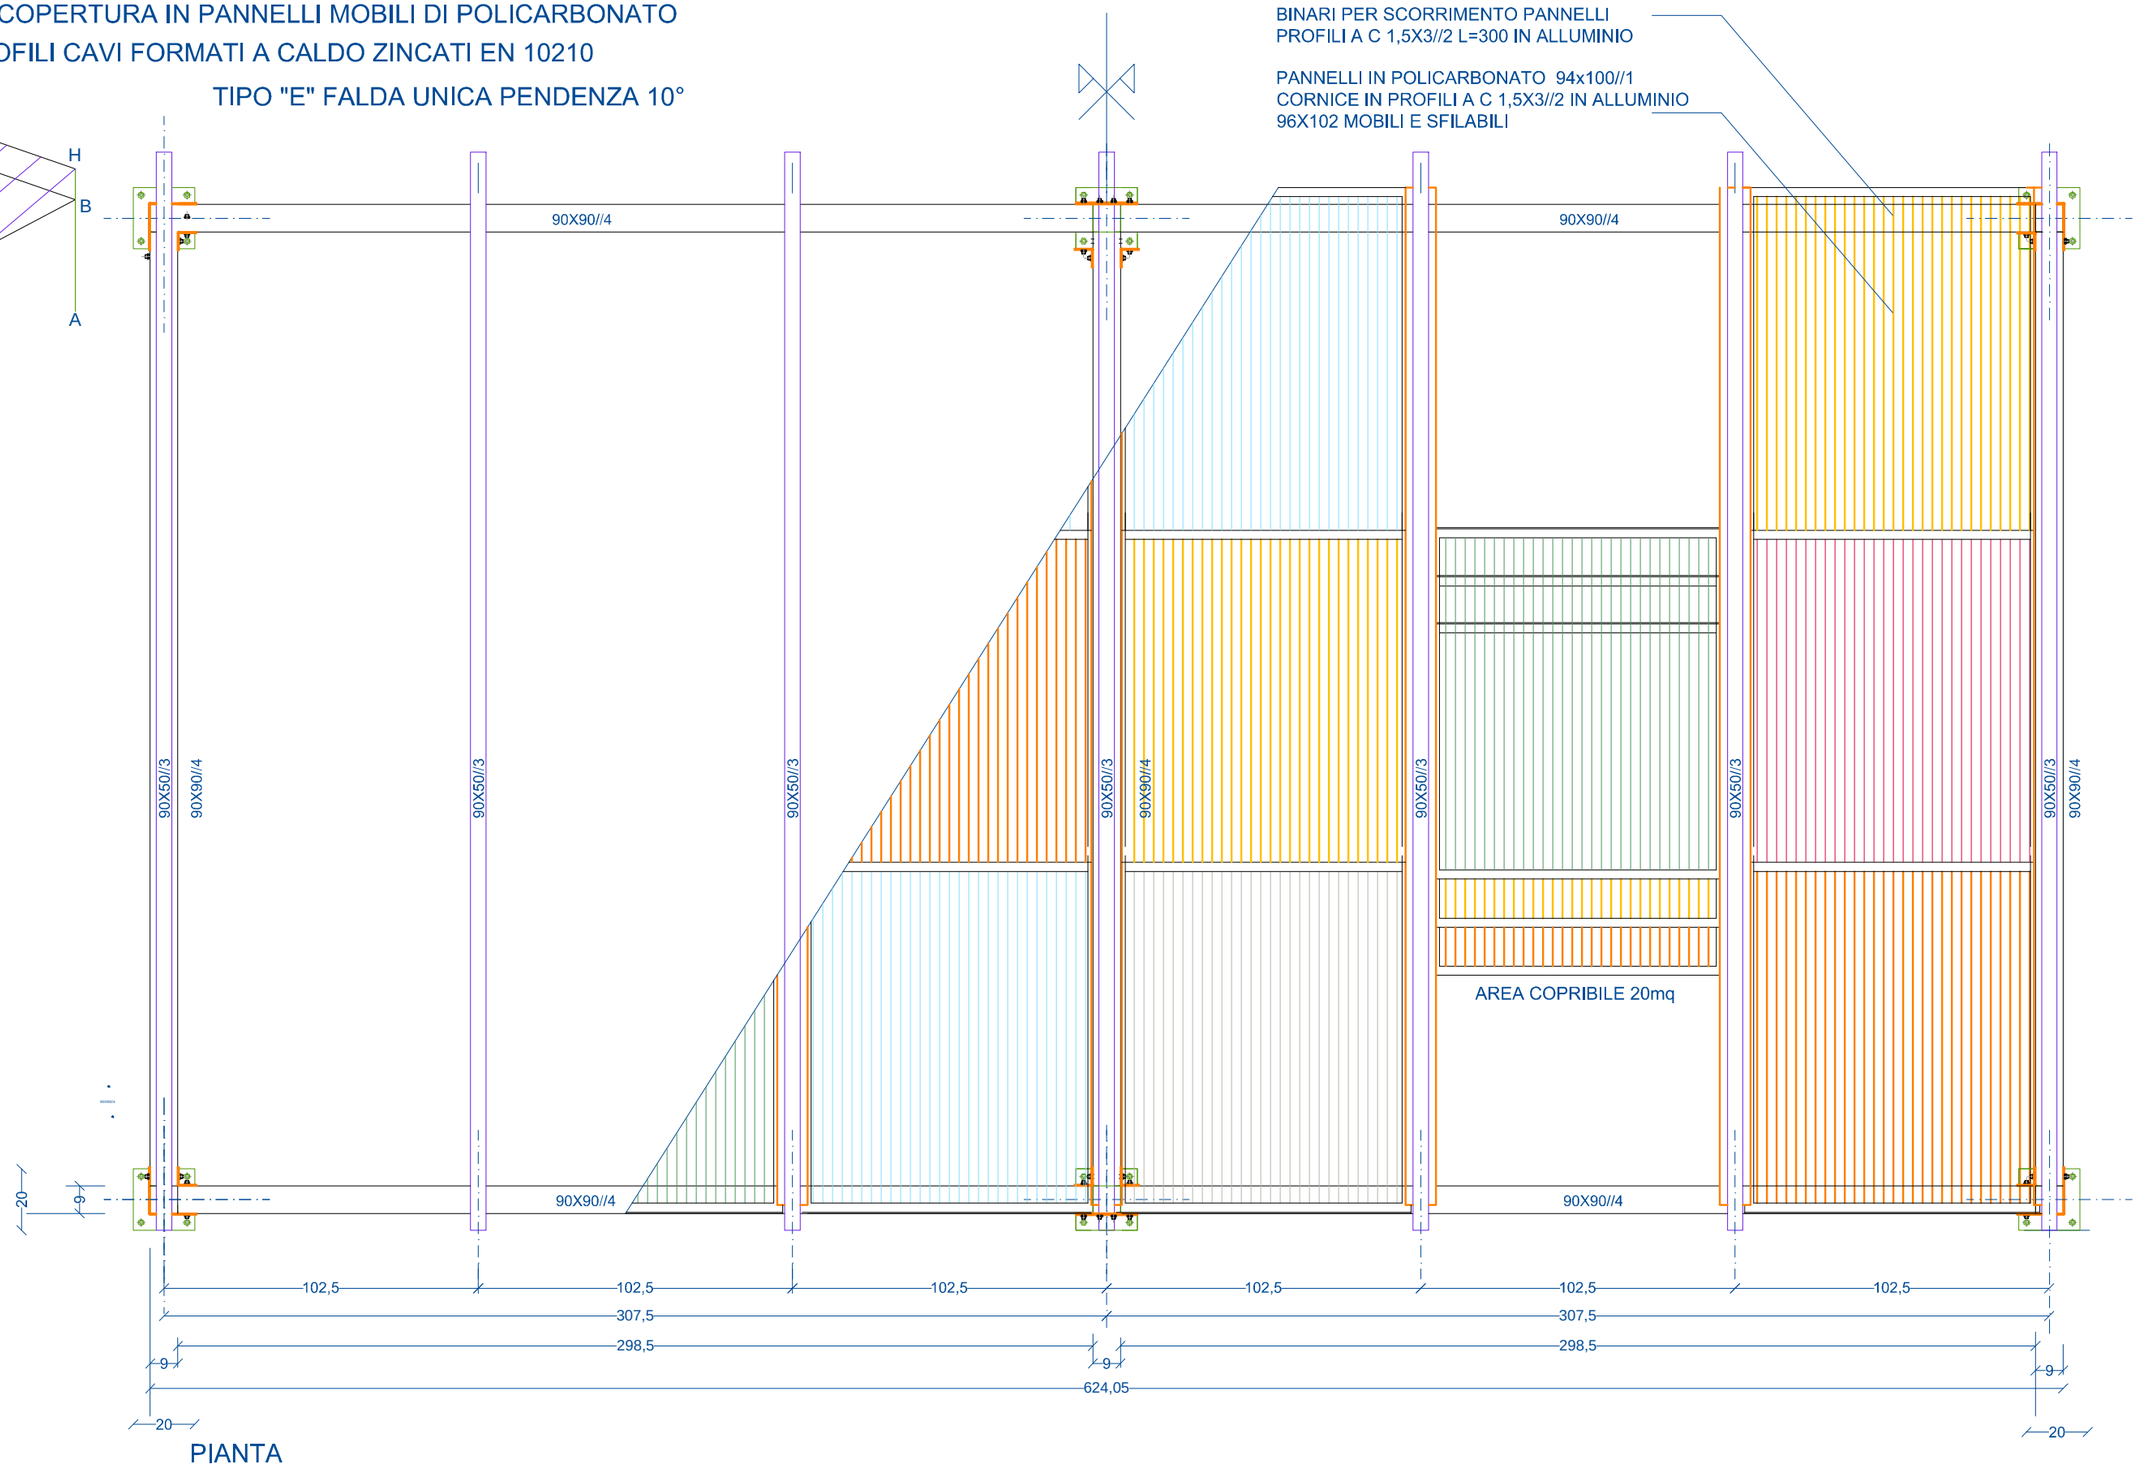

PIANTA

Comuni di: Bracciano (capofila), Anguillara Sabazia, Bassano Romano, Canale Monterano, Oriolo Romano. Trevignano Romano

Progetto COMPostaggio LOCale (COMLOC)

PERGOLATO CON COPERTURA IN PANNELLI MOBILI DI POLICARBONATO

STRUTTURA IN PROFILI CAVI FORMATI A CALDO ZINCATI EN 10210

TIPO "E" FALDA UNICA PENDENZA 10°

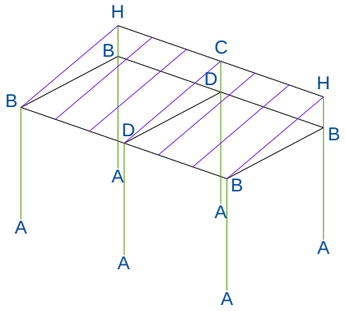

SCHEMA ASSONOMETRICO

VEDI DETTAGLI SCALA 1/5

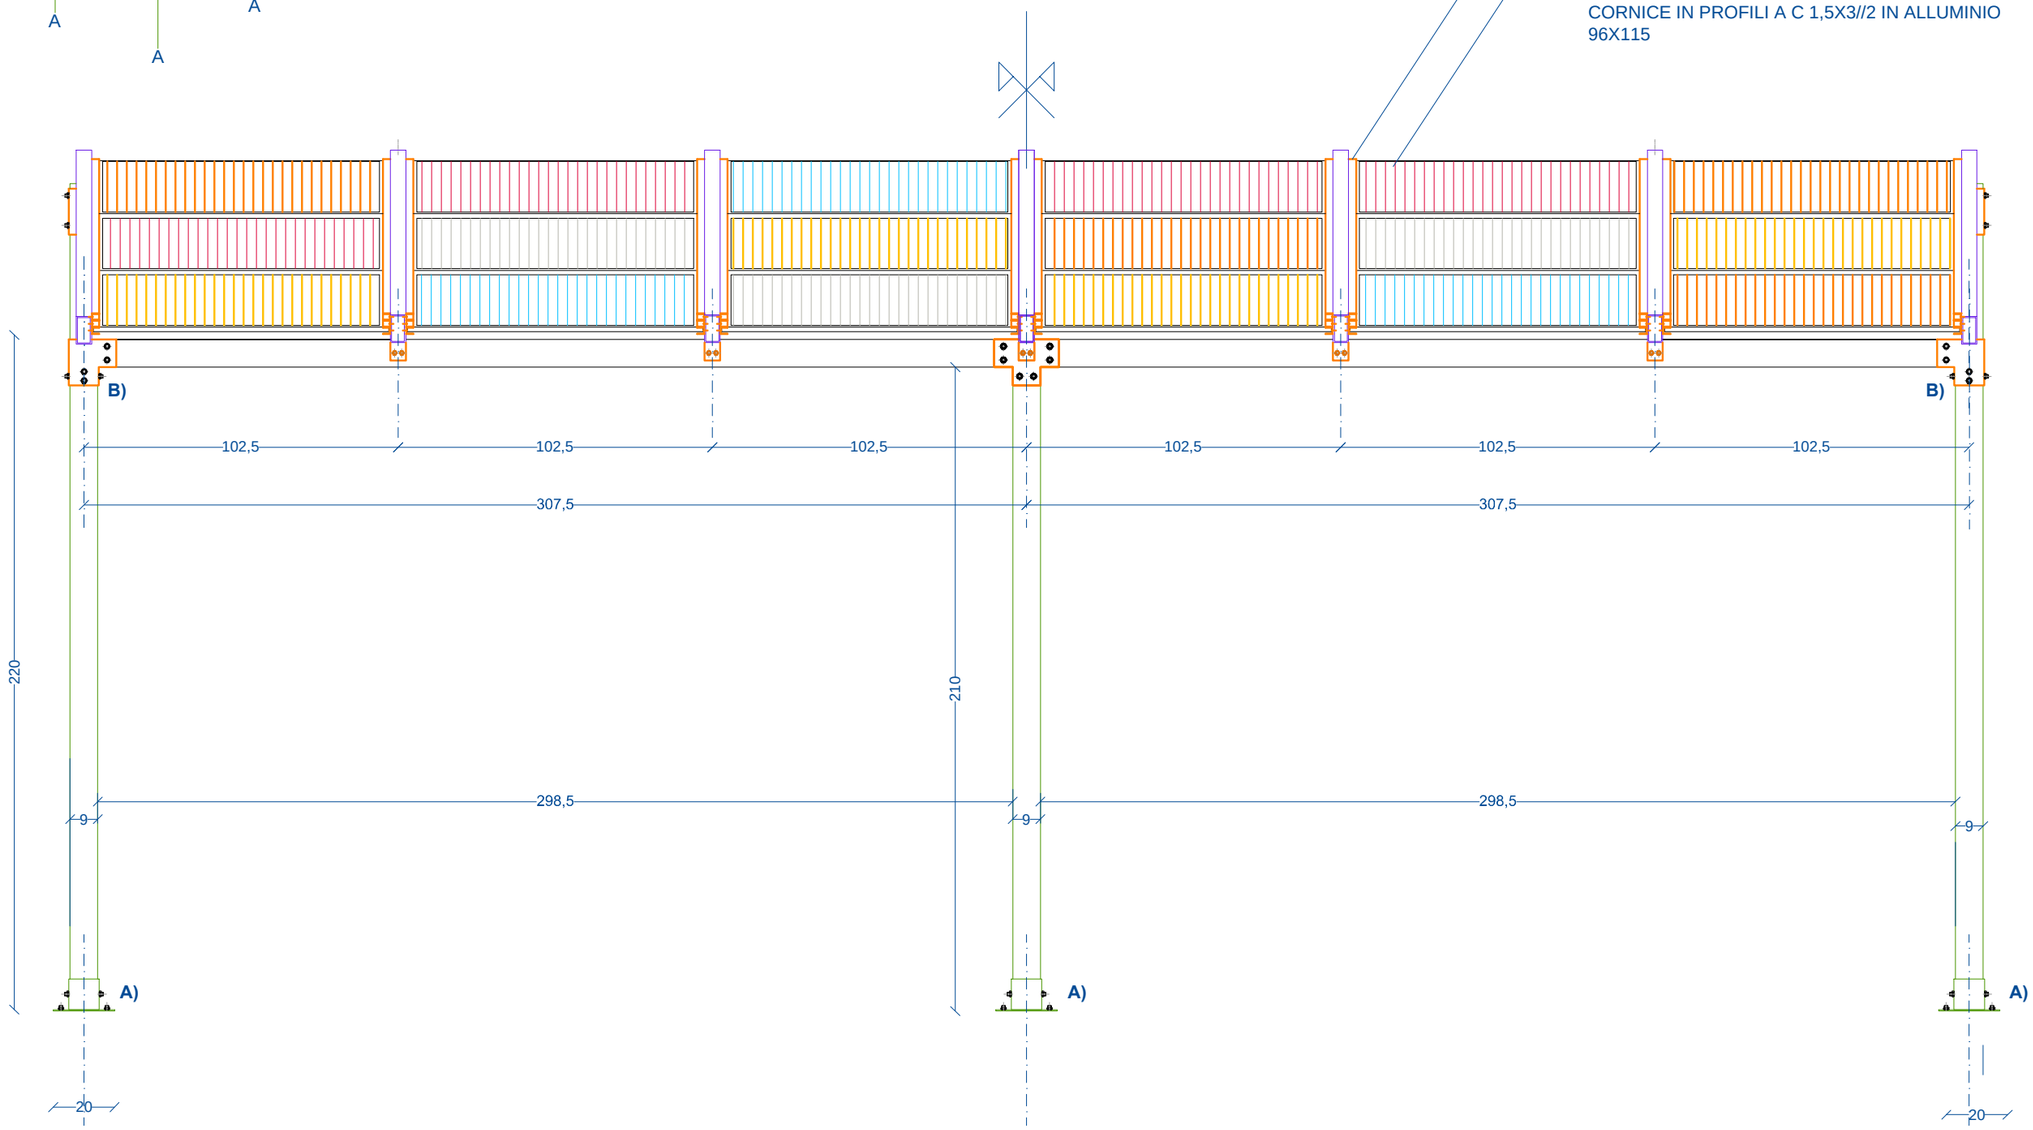

PROSPETTO FRONTE

PERGOLATO CON COPERTURA IN PANNELLI MOBILI DI POLICARBONATO

STRUTTURA IN PROFILI CAVI FORMATI A CALDO ZINCATI EN 10210

TIPO "E" FALDA UNICA PENDENZA 10°

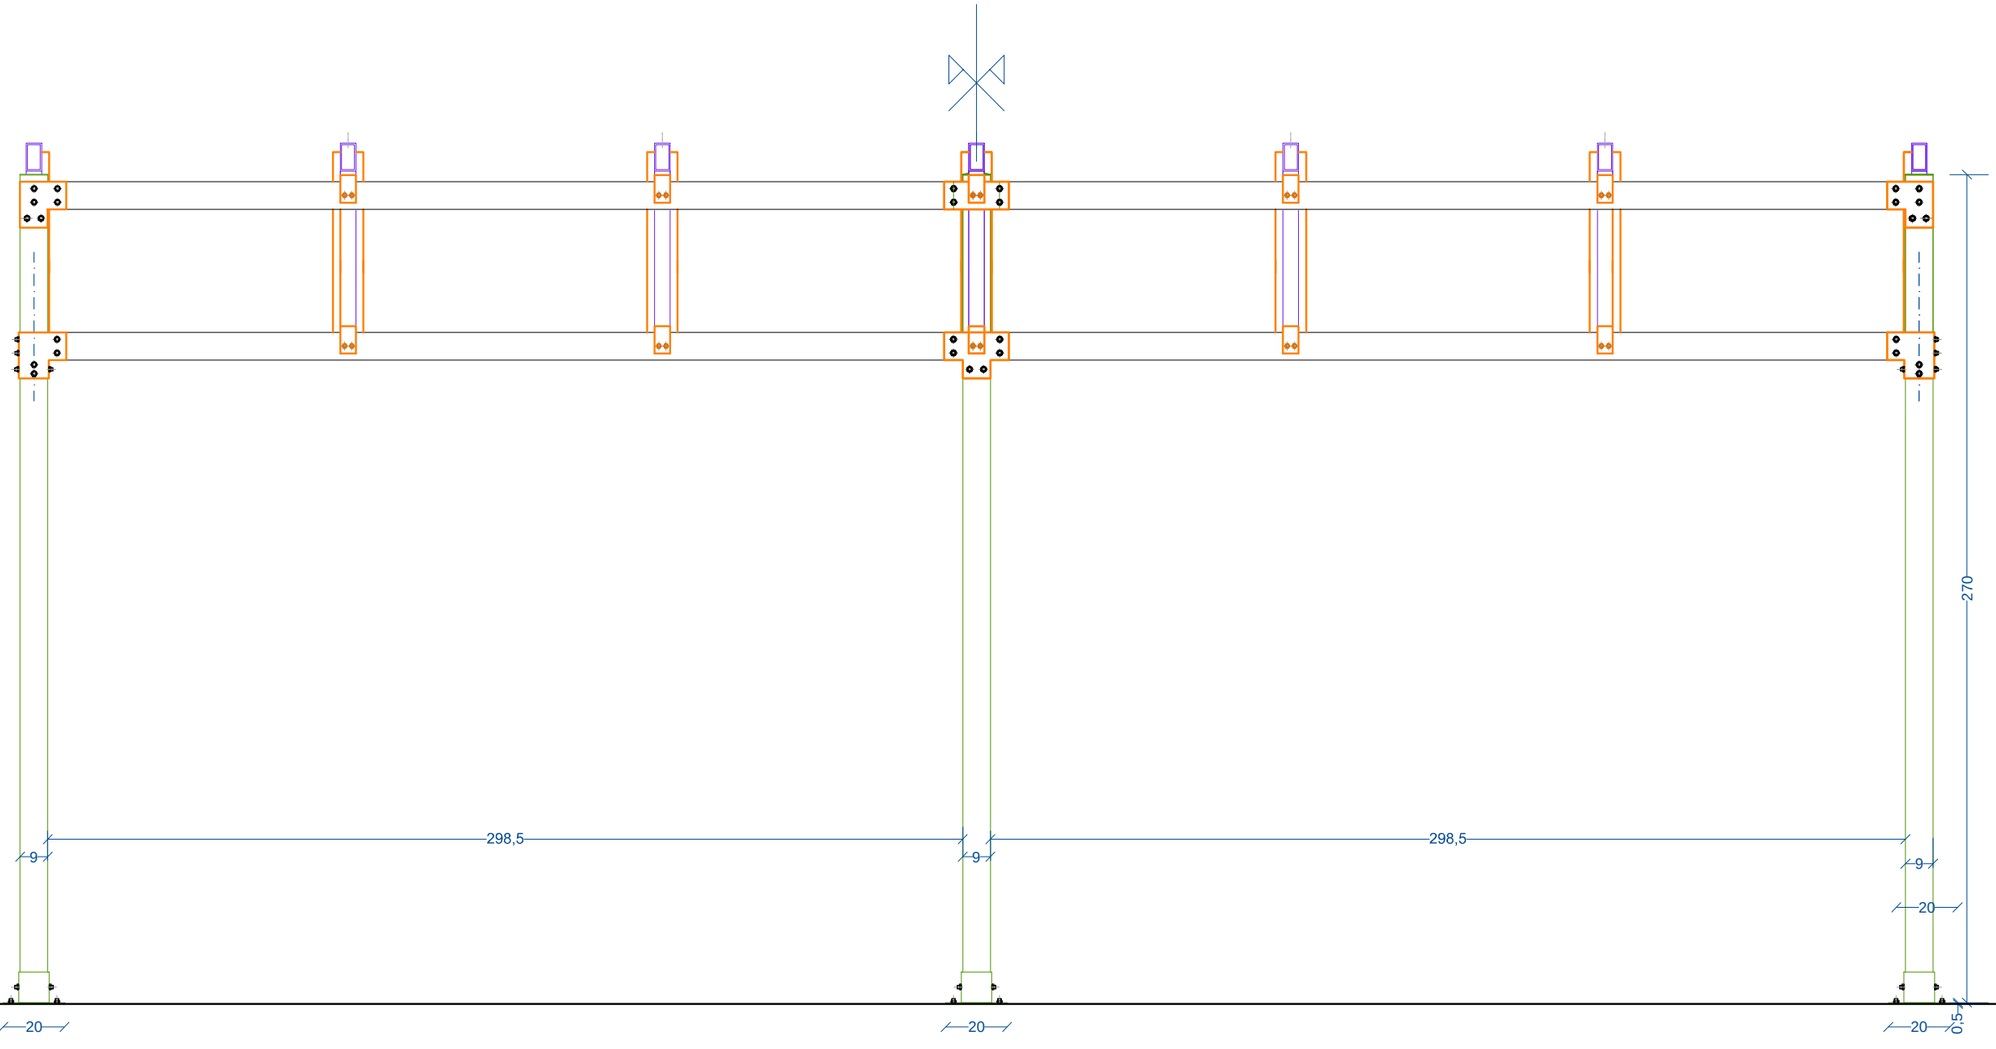

PERGOLATO CON COPERTURA IN PANNELLI MOBILI DI POLICARBONATO
STRUTTURA IN PROFILI CAVI FORMATI A CALDO ZINCATI EN 10210
TIPO "E" FALDA UNICA PENDENZA 10°

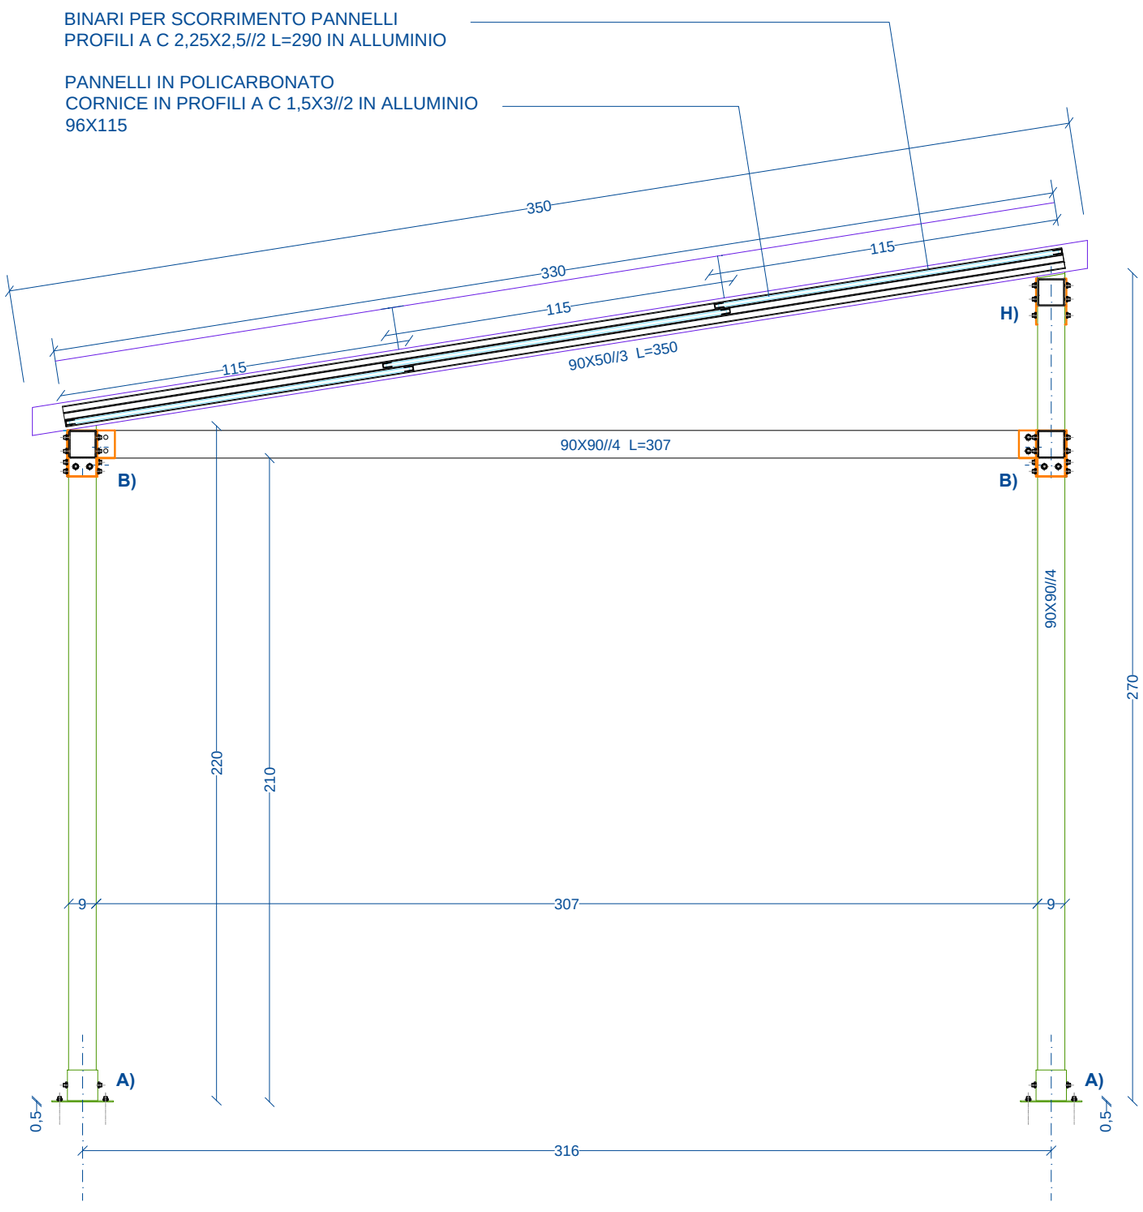

SEZIONE

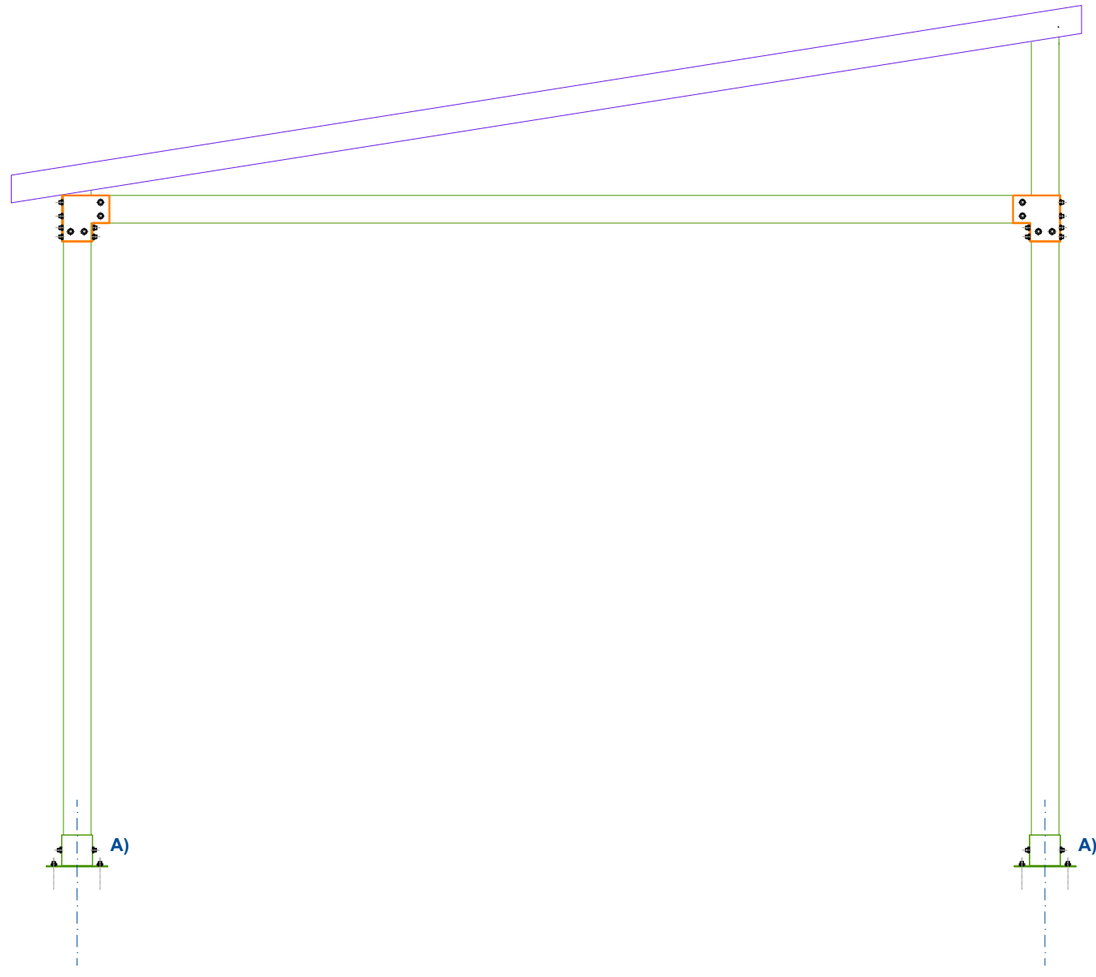

LATO

Comuni di: Bracciano (capofila), Anguillara Sabazia, Bassano Romano, Canale Monterano, Oriolo Romano. Trevignano Romano

Progetto COMPostaggio LOCale (COMLOC)

A) BASE PORTAPILASTRO IN PROFILATO CAVO ZINCATO A CALDO 100X100//5H=100 SALDATO SU PIASTRA 200X200//5

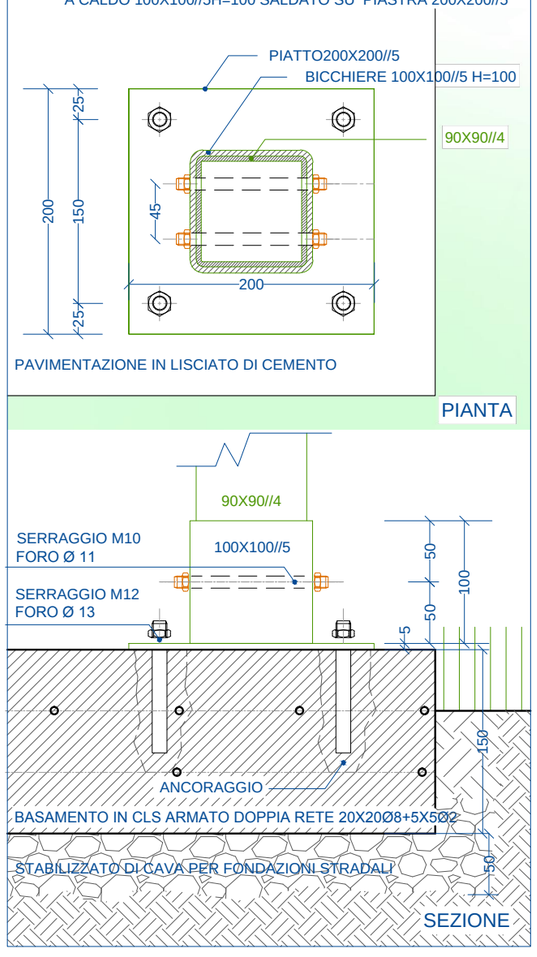

B) GIUNZIONI DI TRE PROFILI 90X90//4 ANGOLARI "L" FERRO PIATTO PIEGATO //4 ZINCATO - BULLONERIA IN ACCIAIO

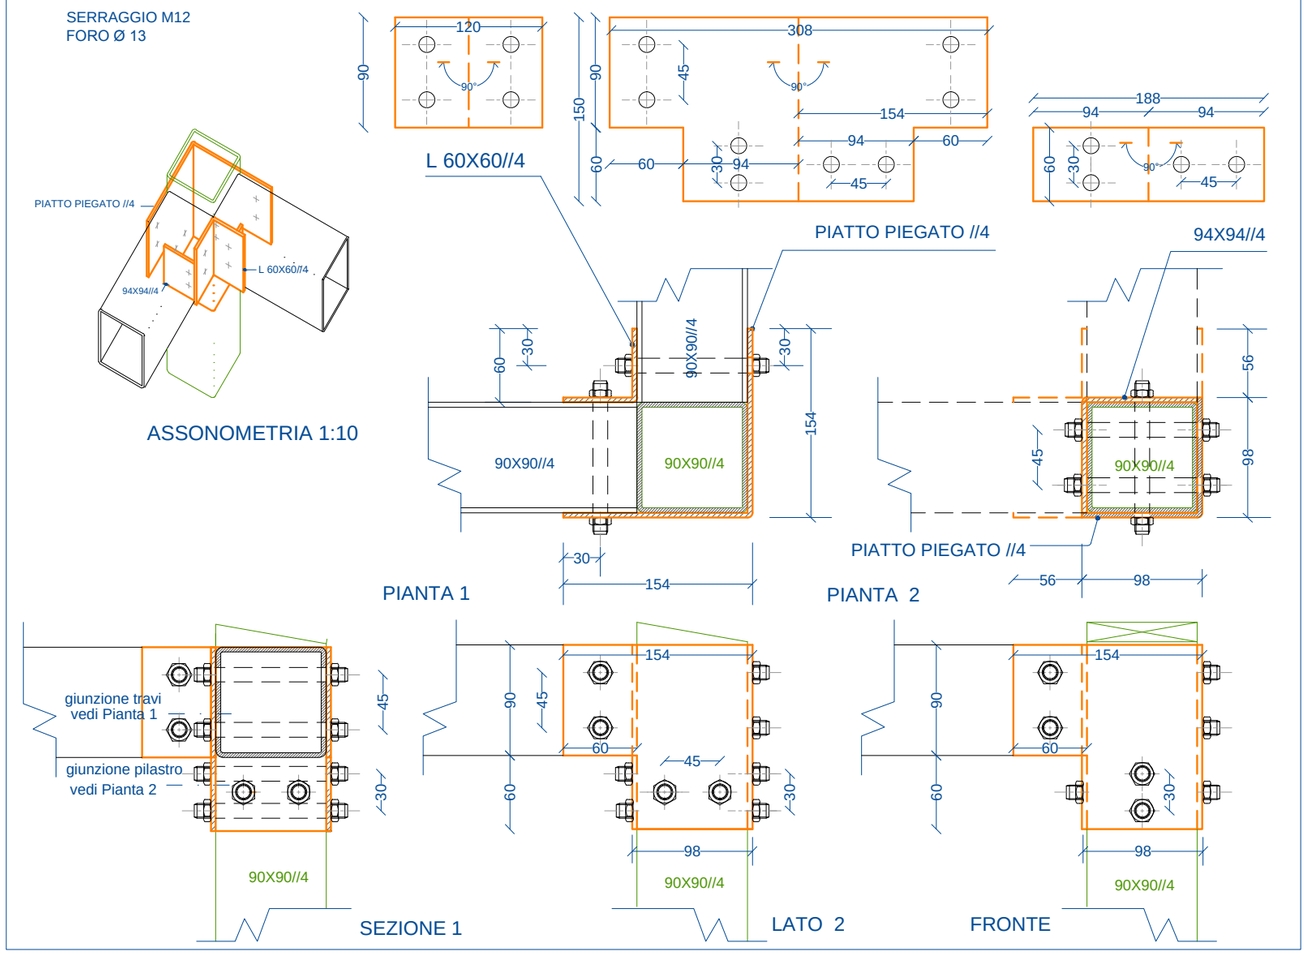

C) GIUNZIONI TRE PROFILI DOPPIO PIATTO 200X90//4 BULLONERIA IN ACCIAIO

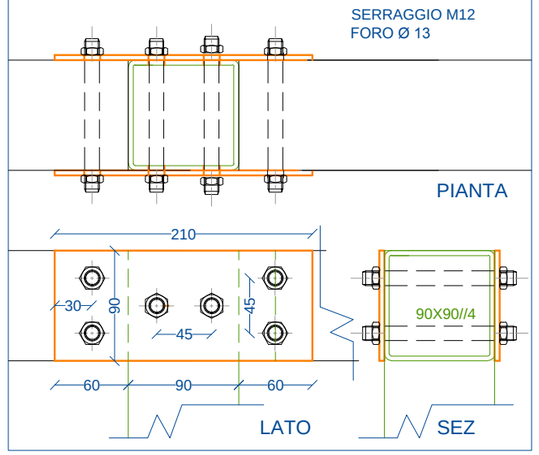

D) GIUNZIONI QUATTRO PROFILI PIATTO 210X190//4 ED "L" 60X60//4 BULLONERIA IN ACCIAIO

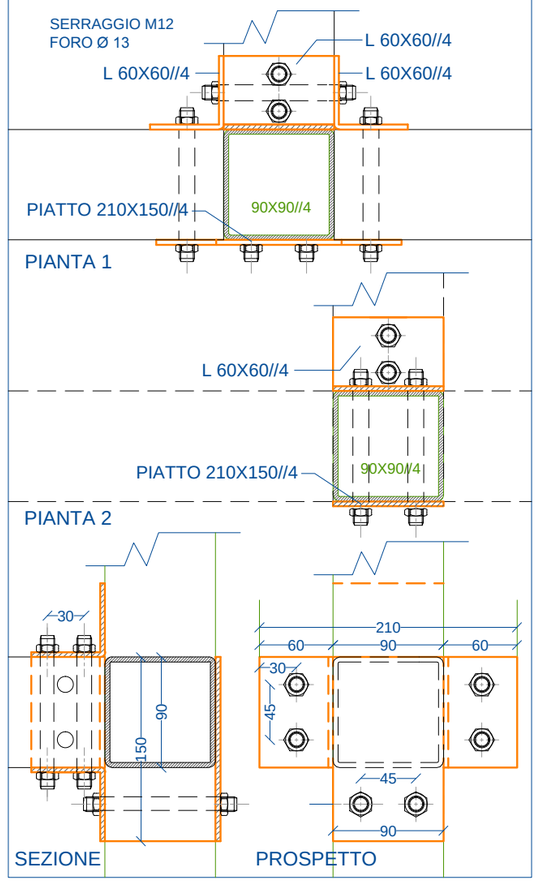

E) GIUNZIONE TRAVETTI SU TRAVE BULLONERIA IN ACCIAIO

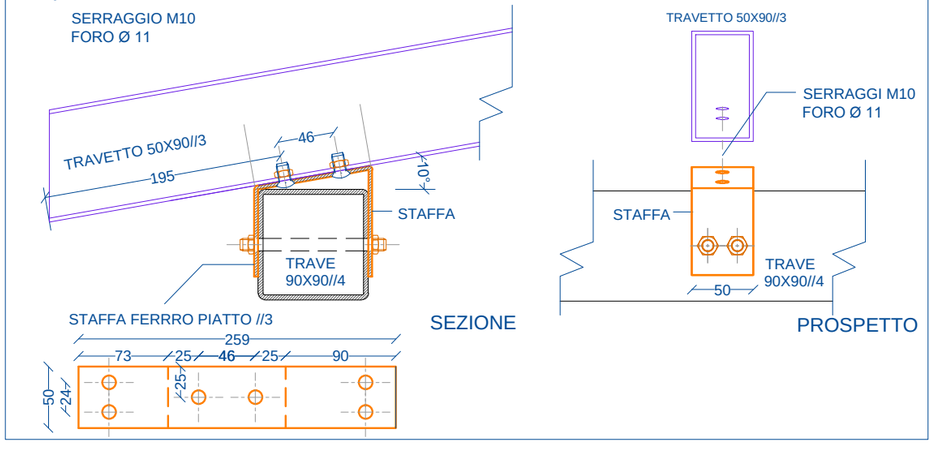

F) GIUNZIONE TRAVETTI SU PILASTRO

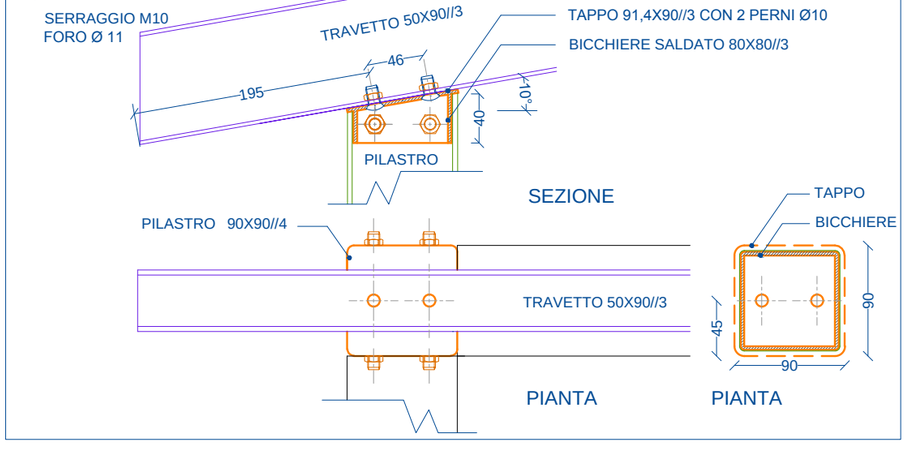

Comuni di: Bracciano (capofila), Anguillara Sabazia, Bassano Romano, Canale Monterano, Oriolo Romano. Trevignano Romano

Progetto COMPostaggio LOCale (COMLOC)

G) PIASTRE DI FISSAGGIO TRAVERSE A QUOTA 100
IN FERRO PIATTO 50X190//4

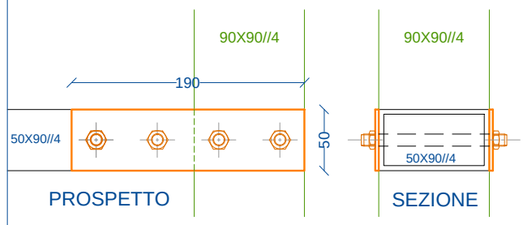

H) GIUNZIONI DUE PROFILI
PIATTO 210X190//4 BULLONERIA IN ACCIAIO

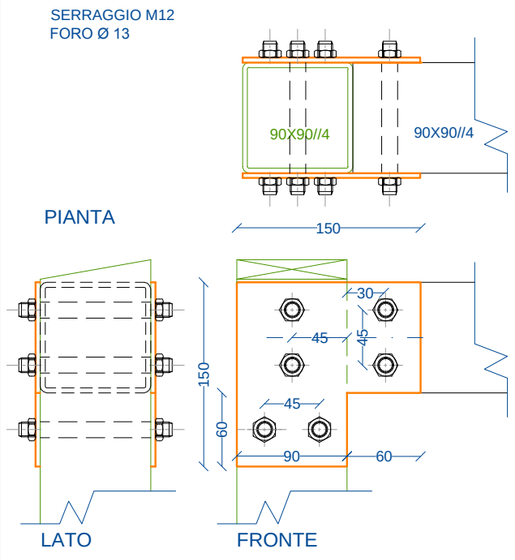

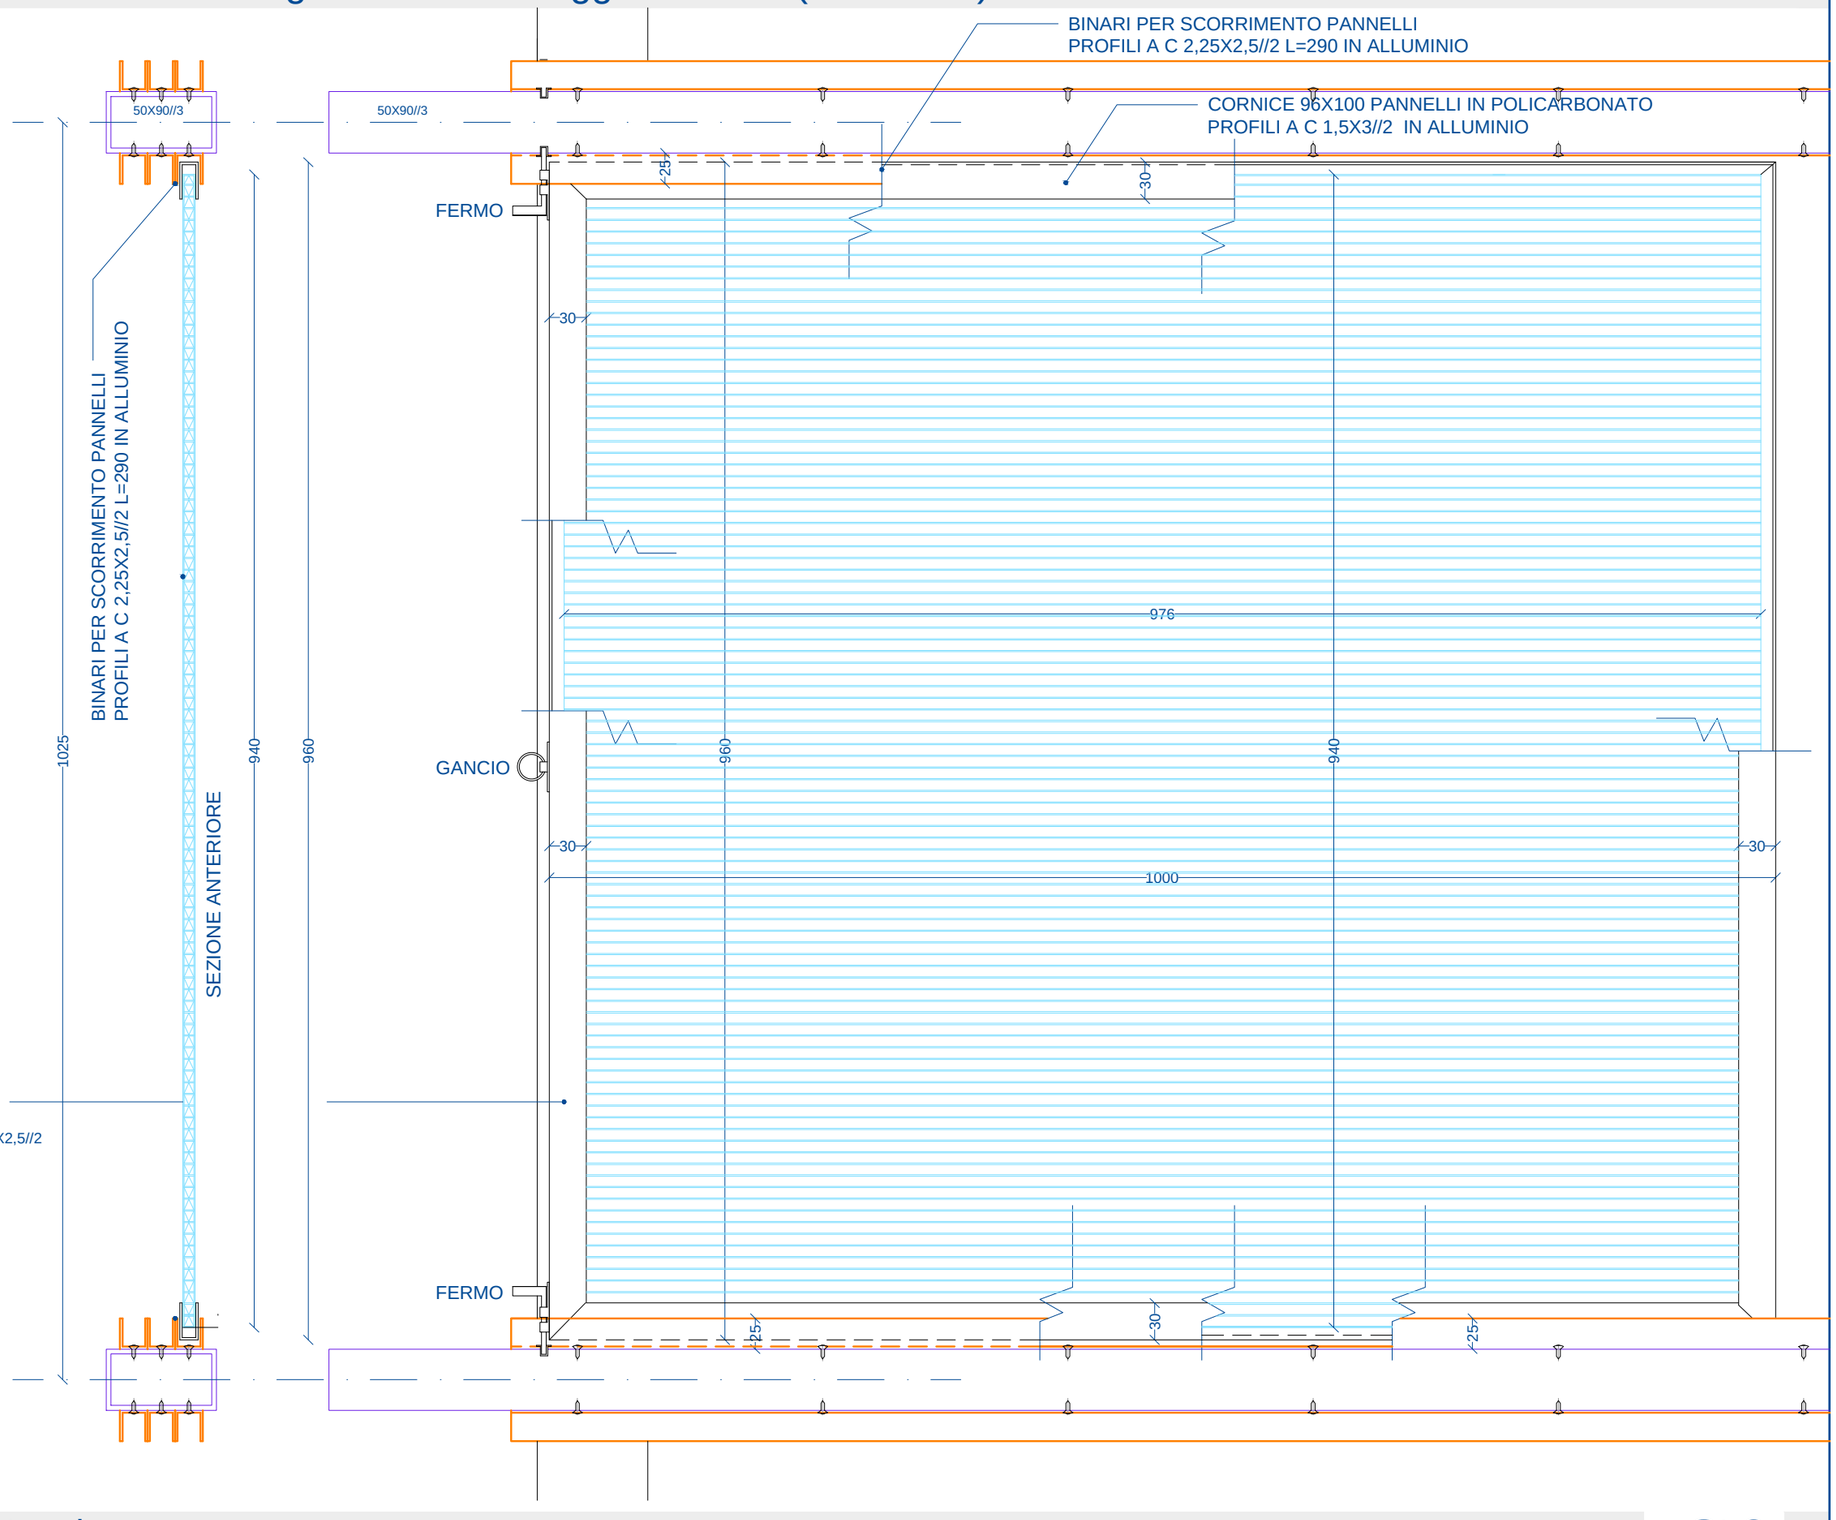

I) PANNELLI SCORREVOLI IN POLICARBONATO ALVEOLARE
TRATTAMENTO ANTI UV AMBO I LATI -COLORI MISTI-
CORNICE IN PROFILI A C 15X30//2 100X96 BINARI IN PROFILI A C 22,5X2,5//2